


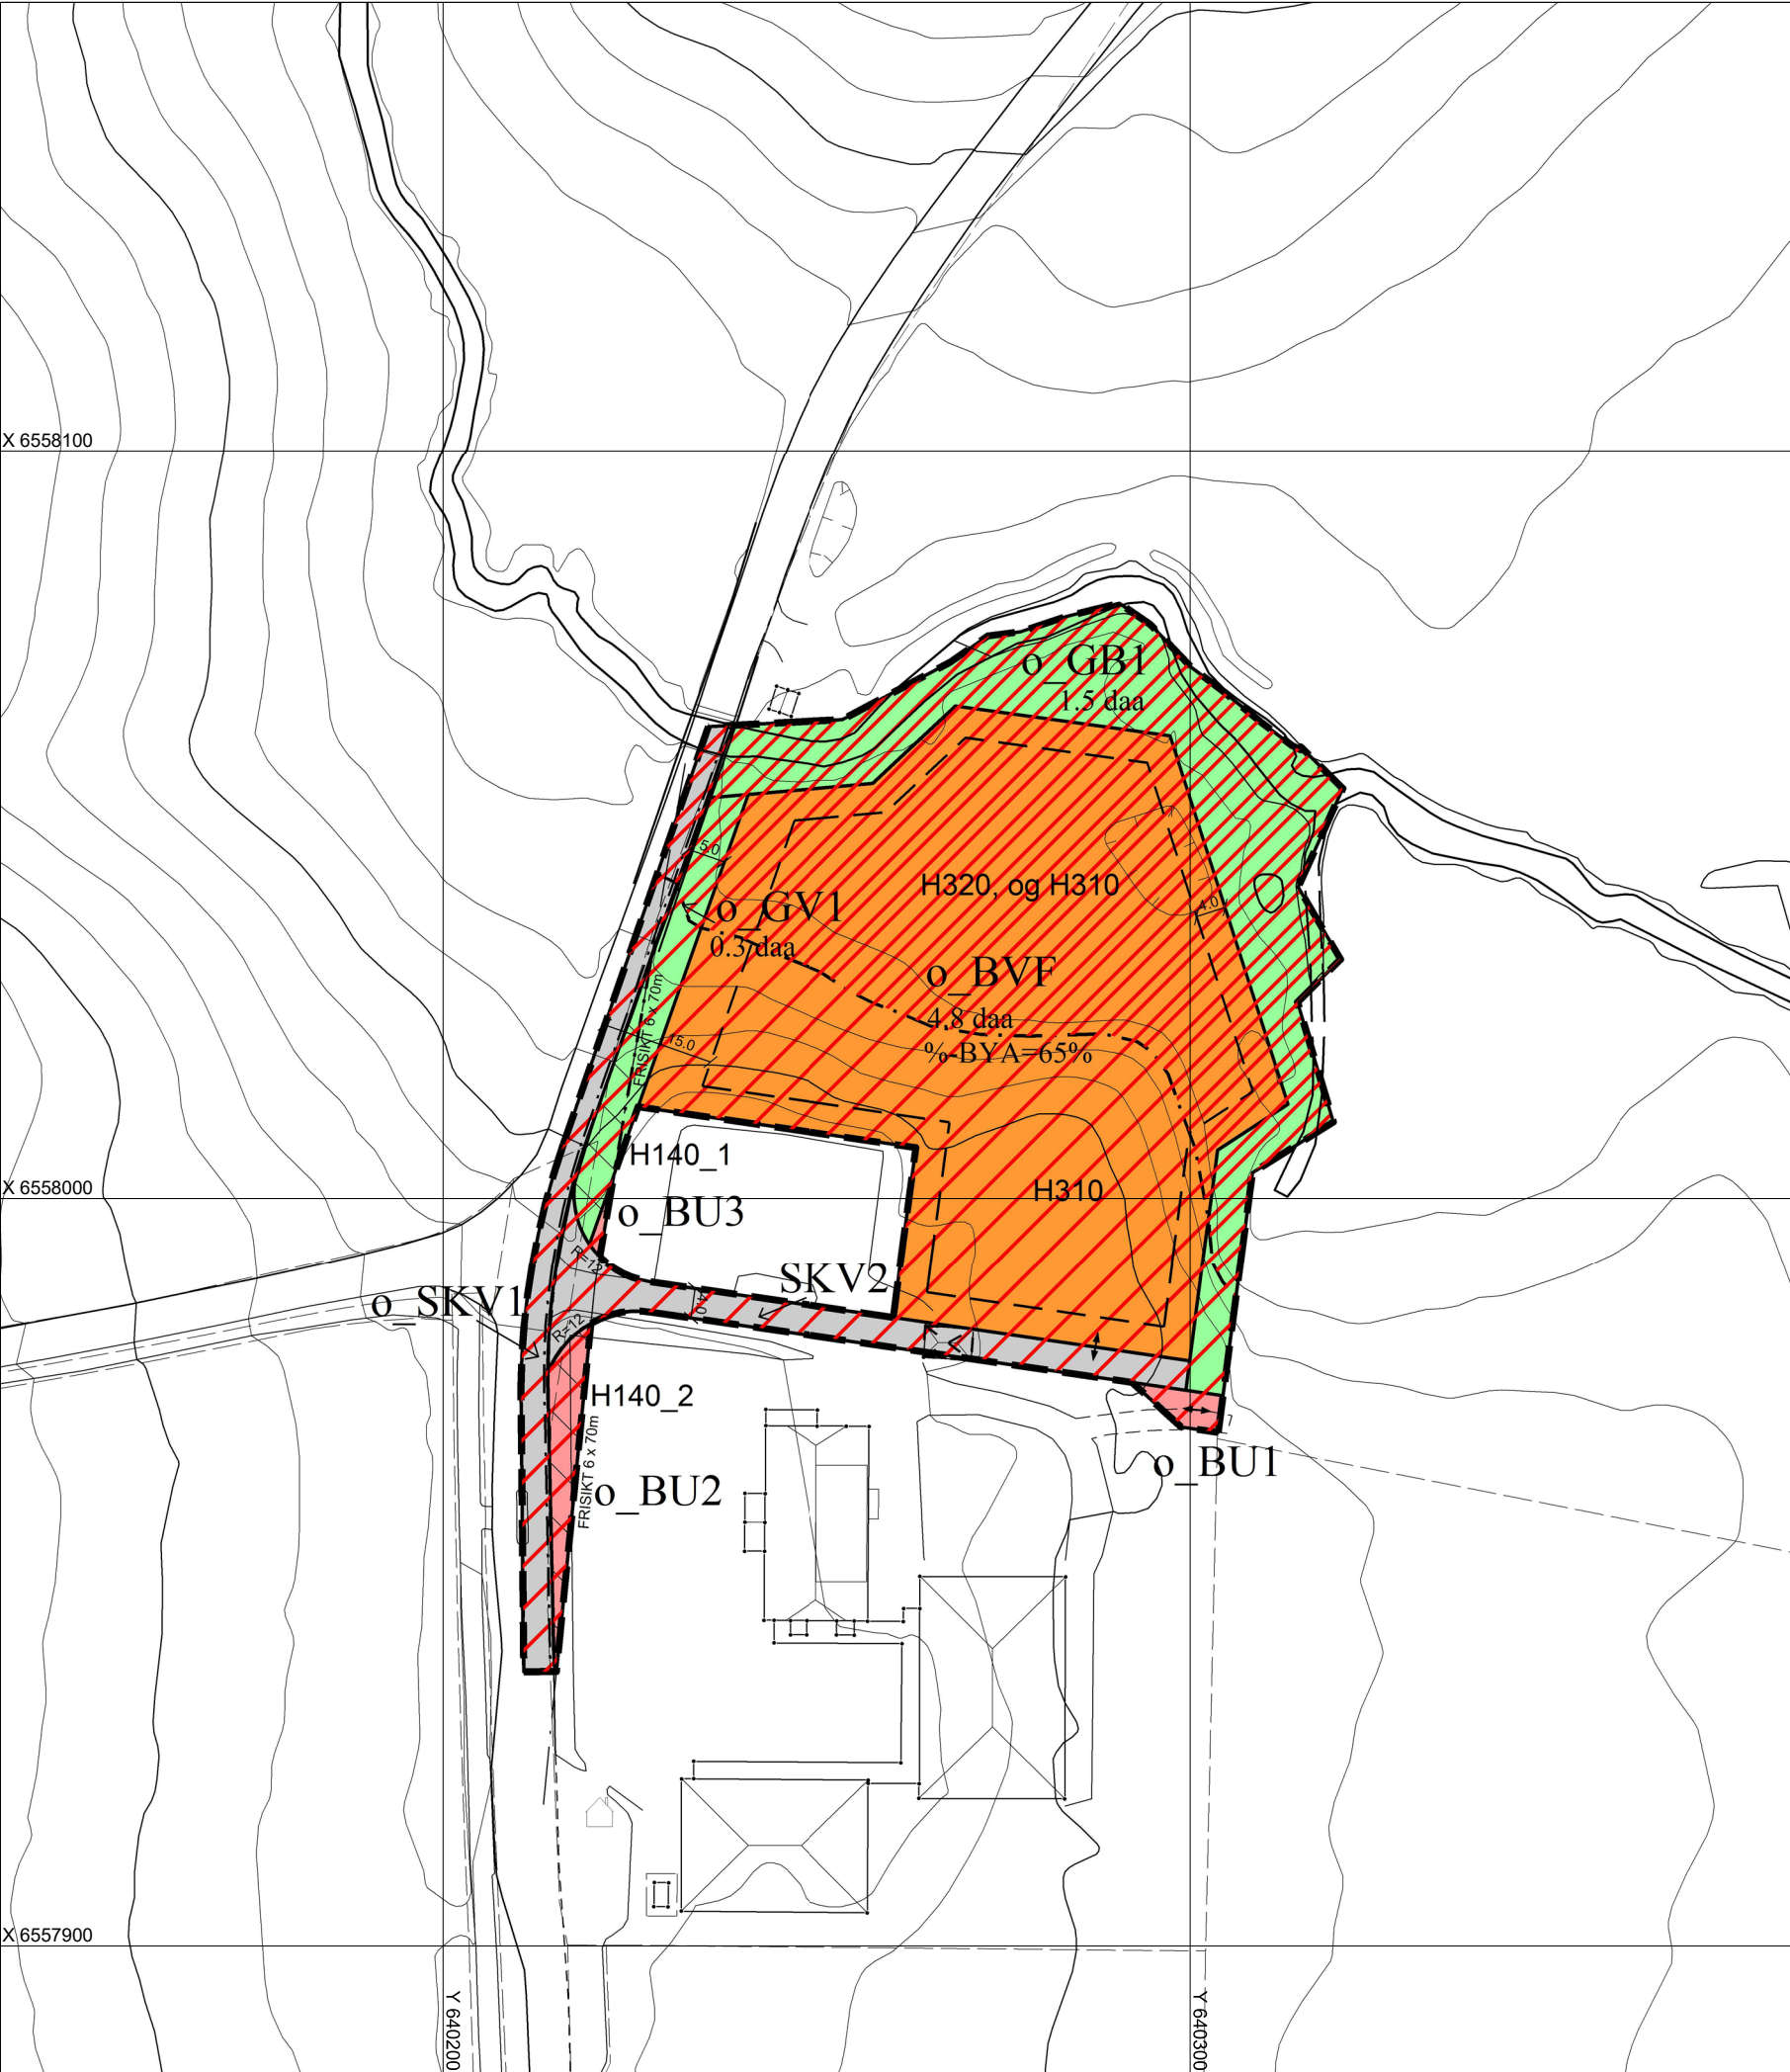

TEGNFORKLARING

SOSI VERSJON 4.5

Bebyggelse og anlegg (§ 12-5, nr.1)

- BU1-3 Undervisning (1162)
- BVF Vannforsyningsanlegg (1541)

Samferdselsanlegg og teknisk infrastruktur (§ 12-5, nr.2)

- SKV1-2 Kjøreveg (2011)

Grønnstruktur (§ 12-5, nr.3)

- GB1 Blågrønnstruktur (3001)
- GV1 Vegetasjonsskjerm (3060)


HENSYNSSONER (§ 12-6)

- H140_1-2 Frisiktszone (H140)
- H320 Faresone flomfare (H320)
- H310 Ras- og skredfare (H310)

Juridiske linjer, tekster og punktsymboler.

- Planens begrensning (1201)
- Formålsgrense (1202)
- Byggegrense (1211)
- Bebyggelse som inngår i planen (1214)
- Bebyggelse som forutsettes fjernet (1215)
- Frisiktlinje (1222)
- Regulert kant kjørefelt (1223)
- RPSikringGrense
- RPFareGrense
- Avkjørsel (1242)
- Måle og avstandslinje (1259)

Koordinatsystem: UTM sone 32, EUREF89.
Høydegrunnlag: NN2000, Ekvidistanse 1m
Kartmålestokk 1:1000

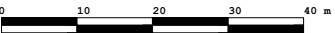

Detaljregulering for Torpedalsveien 55

HALDEN KOMMUNE

Planid: G-724

Forslagsstiller: Halden kommune

Kartprodusent: Statens kartverk

SAKSBEHANDLING IFLG. PLAN- OG BYGNINGSLOVEN

Saksnr.	Dato	Sign.
Revisjon:		
Endring av kollektivholdeplass	10.01.2020	IHK/CR
Fjernet del av tjenesteyting til jordbruksformål.	23.01.2020	IHK/CR
Fjernet tjenesteyting,landbruk og lagt til hensynssone flomfare.	30.03.2020	IHK/CR
Lagt til hensynssone ras- og skredfare.	30.04.2020	IHK/CR
Kommunestyrets vedtak:		
2. gangs behandling i det faste utvalget for plansaker		
Offentlig ettersyn fratil		
1. gangs behandling i det faste utvalget for plansaker		
Kunngjøring av oppstart av planarbeidet	16.01.2019	

Planen utarbeidet av: Enhet for plan og miljø, Halden kommune.

Dato: 01.10.2019