

**Fra:** Espen Sørås (Espen.Soras@halden.kommune.no)

**Sendt:** 02.05.2018 15:41:56

**Til:** Anneli Nesbakken

**Kopi:**

**Emne:** VS: Innspill til kommuneplanen

**Vedlegg:** Kart - innspill til kommuneplanen.pdf;Kart - eksisternde kommuneplan.pdf;Reguleringskart.pdf

---

**Fra:** Anne-Marthe Bye

**Sendt:** 2. mai 2018 11:12

**Til:** Espen Sørås <Espen.Soras@halden.kommune.no>

**Emne:** Innspill til kommuneplanen

Halden kommune, v/ enhet kommunalteknikk ønsker å på sikt å utvide deponiet på Rokke avfallsanlegg. Vedlagt følger et kart hvor arealet vi ønsker skal brukes til et fremtidig deponi er markert. Arealet utgjør snau 9 mål, og ligger på gnr. 100, bnr. 2, i en dal videre sørover fra dagens deponi. Dette vil være en naturlig utvidelse av deponiet. Arealet er i kommuneplanen avsatt til et LNF område.

Enhet kommunalteknikk ber om at dette arealet legges inn i kommuneplanen som næring/renovasjonsanlegg.

Med vennlig hilsen

Anne-Marthe Bodal Bye

Juridisk rådgiver

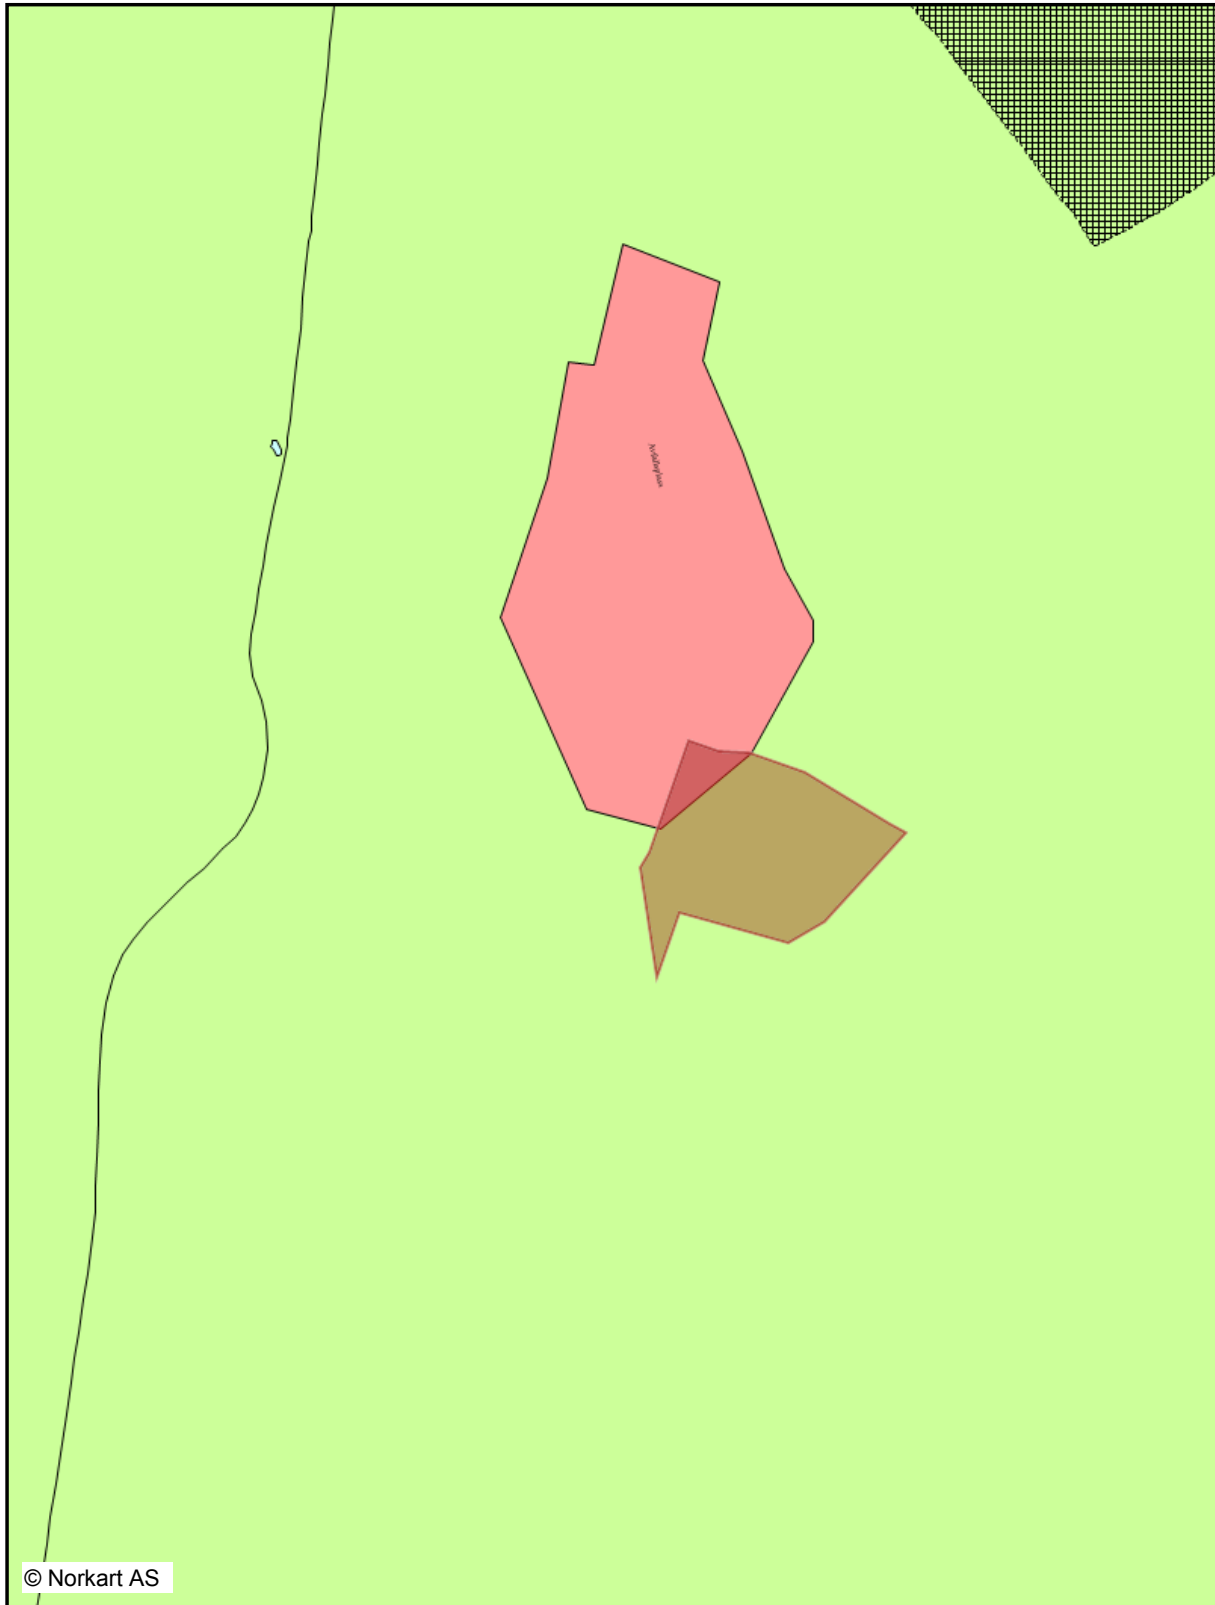
**Halden kommune, Teknisk forvaltning**

Tel: 69 17 47 05, Mob: 97 66 23 04





1:7500

02.05.2018

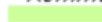


Kartopplysninger som kreves ved omsetning av eiendommer, skal bestilles skriftlig hos kommunen. Ellers er ikke kommunen ansvarlig

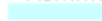
*Kommuneplan-Begyggelse og anlegg (PBL2008 §11-7 NR.1)*

-  Tjenesteyting - nåværende
-  Grav og urnelund - nåværende






*Kommuneplan-Landbruk-, natur- og friluftsmål samt reindr.*

-  Landbruks-, natur- og friluftsmål samt reindrift - nåværende





*Kommuneplan-Bruk og vern av sjø og vassdrag (PBL2008 §11)*

-  Bruk og vern av sjø og vassdrag med tilhørende strandsone - nåværende

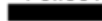



*Kommuneplan-Hensynsone (PBL2008 §11-8)*

-  Faresone - Ras- og skredfare
-  Anqitthensynsone - Hensyn landskap
-  Anqitthensynsone - Bevaring kulturmiljø
-  Båndleggning etter lov om naturvern - nåværende
-  Båndleggning etter lov om kulturminner - nåværende

*Kommuneplan-Linje- og punktsymboler (PBL2008)*

-  Faresone grense
-  Anqitthensynsgrense
-  Båndleggninggrense nåværende
-  Byqqegrense

*Felles for kommuneplan PBL 1985 og 2008*

-  Planområde
-  Grense for arealformål
-  Hovedveg - nåværende
-  Kommune(del)plan - påskrift

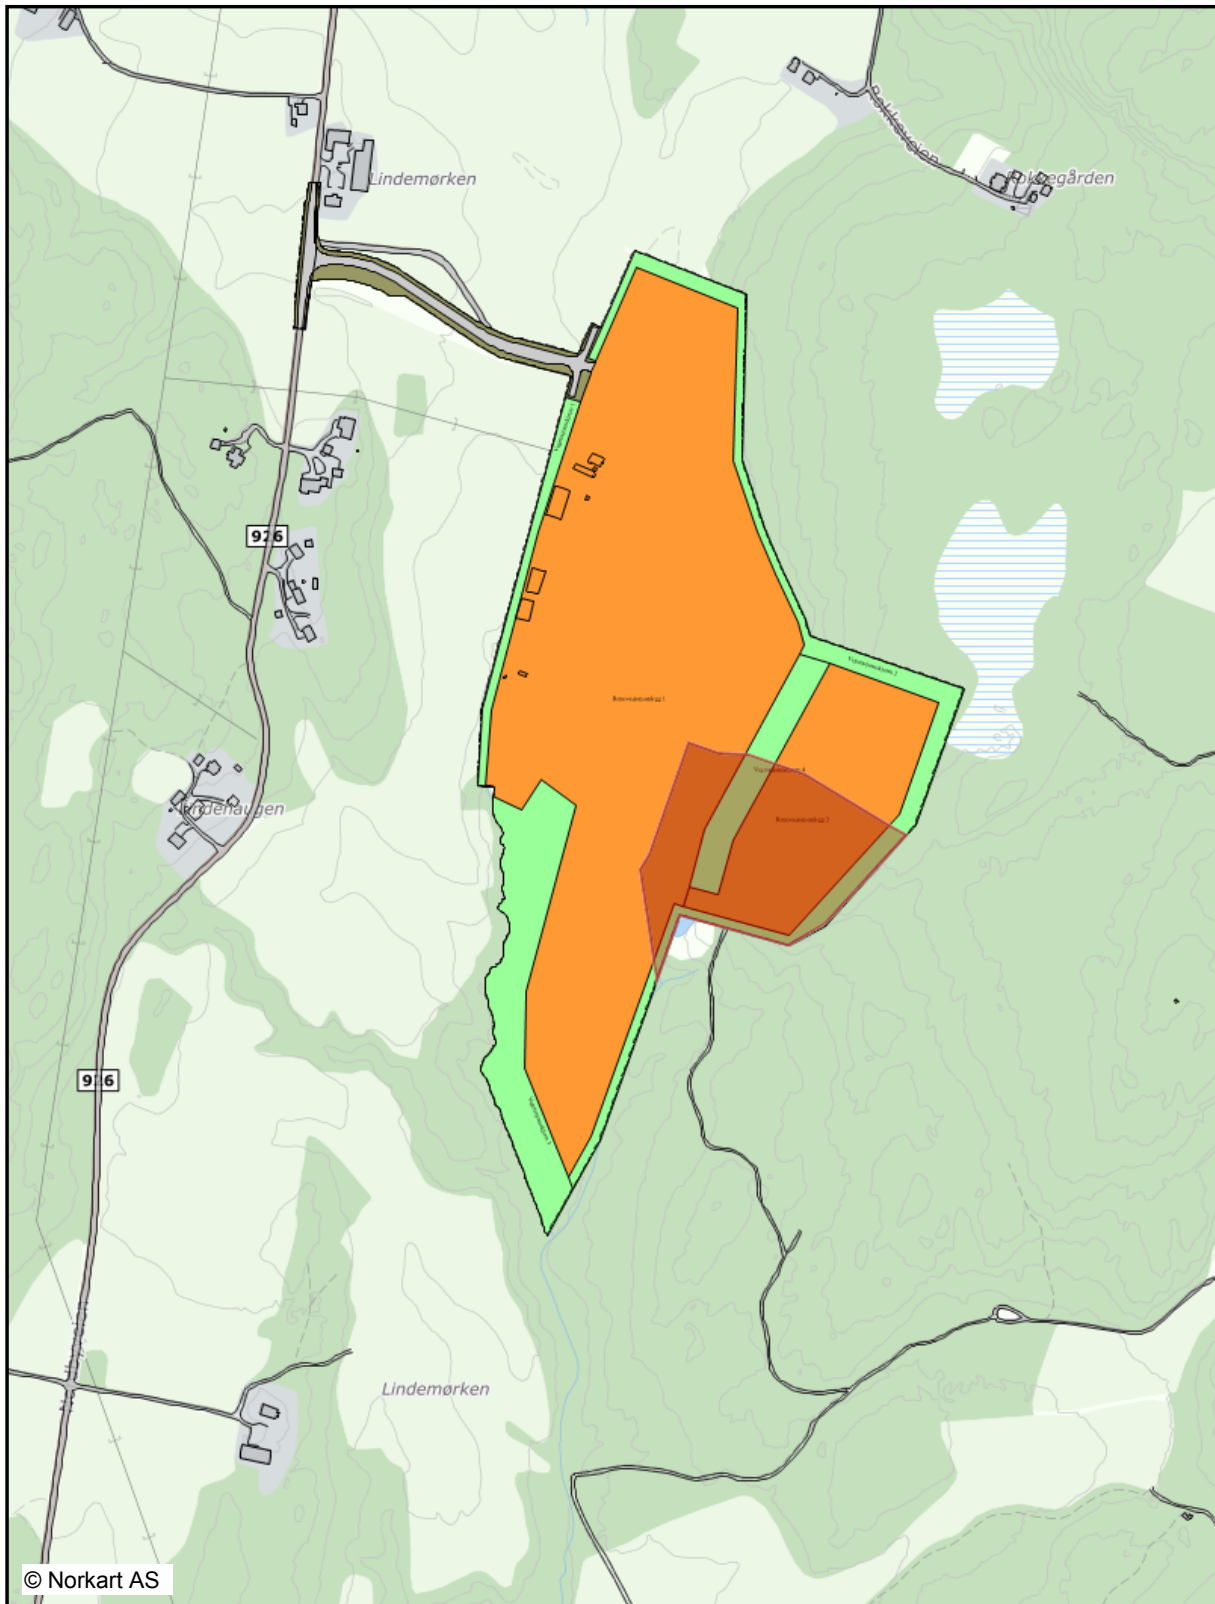


<ul style="list-style-type: none"> <li>- - Avlep felles</li> <li>- - Drenslledning</li> <li>- - Overvann</li> <li>- - Pumpeledning felles</li> <li>- - Pumpeledning spillvann</li> <li>- - Pumpeledning vann</li> <li>- - Spillvann</li> </ul>	<ul style="list-style-type: none"> <li>— Vannledning</li> <li>■ Basseng</li> <li>◆ Hydrant</li> <li>□ Bekkeinntak</li> <li>▣ Bekkeinntak m. rist</li> <li>□ Inntak</li> <li>⊞ Kran</li> </ul>	<ul style="list-style-type: none"> <li>○ Kum</li> <li>• Påkoblingspunkt</li> <li>◻ Overlep</li> <li>⊞ Pumpestasjon sp</li> <li>⊞ Pumpestasjon va</li> <li>○ Sandfangskum</li> <li>⊞ Slamavskiller</li> </ul>		<p><b>Halden kommune</b> Teknisk forvaltning VA</p>	
<p>Beliggenhet og høyder må oppfattes som orienterende. Koordinatsystem: EUREF89 - SONE 32 (EPSG:25832) Høydesystem: NN 2000 høyder (EPSG:5941)</p>			<p>Dato: 2017.06.12 Sign: BNO</p>	<p>Målestokk 1:2000</p>	



1:7500

02.05.2018



© Norkart AS

Kartopplysninger som kreves ved omsetning av eiendommer, skal bestilles skriftlig hos kommunen. Ellers er ikke kommunen ansvarlig

### Vegsituasjon

-  Veg
-  Veg
-  Vegkant på bro
-  Vegkant
-  Annet vegareal
-  Midtdeler/Trafikkøy
-  Avgrensning mot annet vegareal
-  Avgrensning mot avkjørsel
-  Autovern på bro
-  Autovern


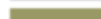
### Annen samferdsel

-  Traktor/Kjerreveq kant


### Reguleringsplan-Bebyggelse og anlegg (PBL2008 §12-5 NR

-  Renovasjonsanlegg


### Reguleringsplan-Samferdselsanlegg og teknisk infrastruktur




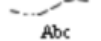
-  Veg
-  Annet veggrunn - grøntareal

### Reguleringsplan-Grønnstruktur (PBL2008 §12-5 NR.3)




-  Vegetasjonsskjerm

### Reguleringsplan-Felles for PBL 1985 og 2008

-  Regulerings- og bebyggelsesplanområde

-  Planens begrensning
-  Formålsgrense
-  Frisiktslinje
-  Påskrift feltnavn

### Bygninger

-  Bygning
-  Takkant
-  Bygningsdelelinje