


"\\norconsult\td\com\uf\sv\toppdrag\Fredrikstad\62302211\BIM\Veg\Arkiv\LAY_C.dwg - ToBSK - Plottet: 2023-09-05 09:14:48 - LAYOUT = C102 - XREF = f-veg_koder, f-veg_parkering, f-veg_l-geom, gd-eks_kart_FKB, 2023-03-09_ToBSK_1_Etasje"

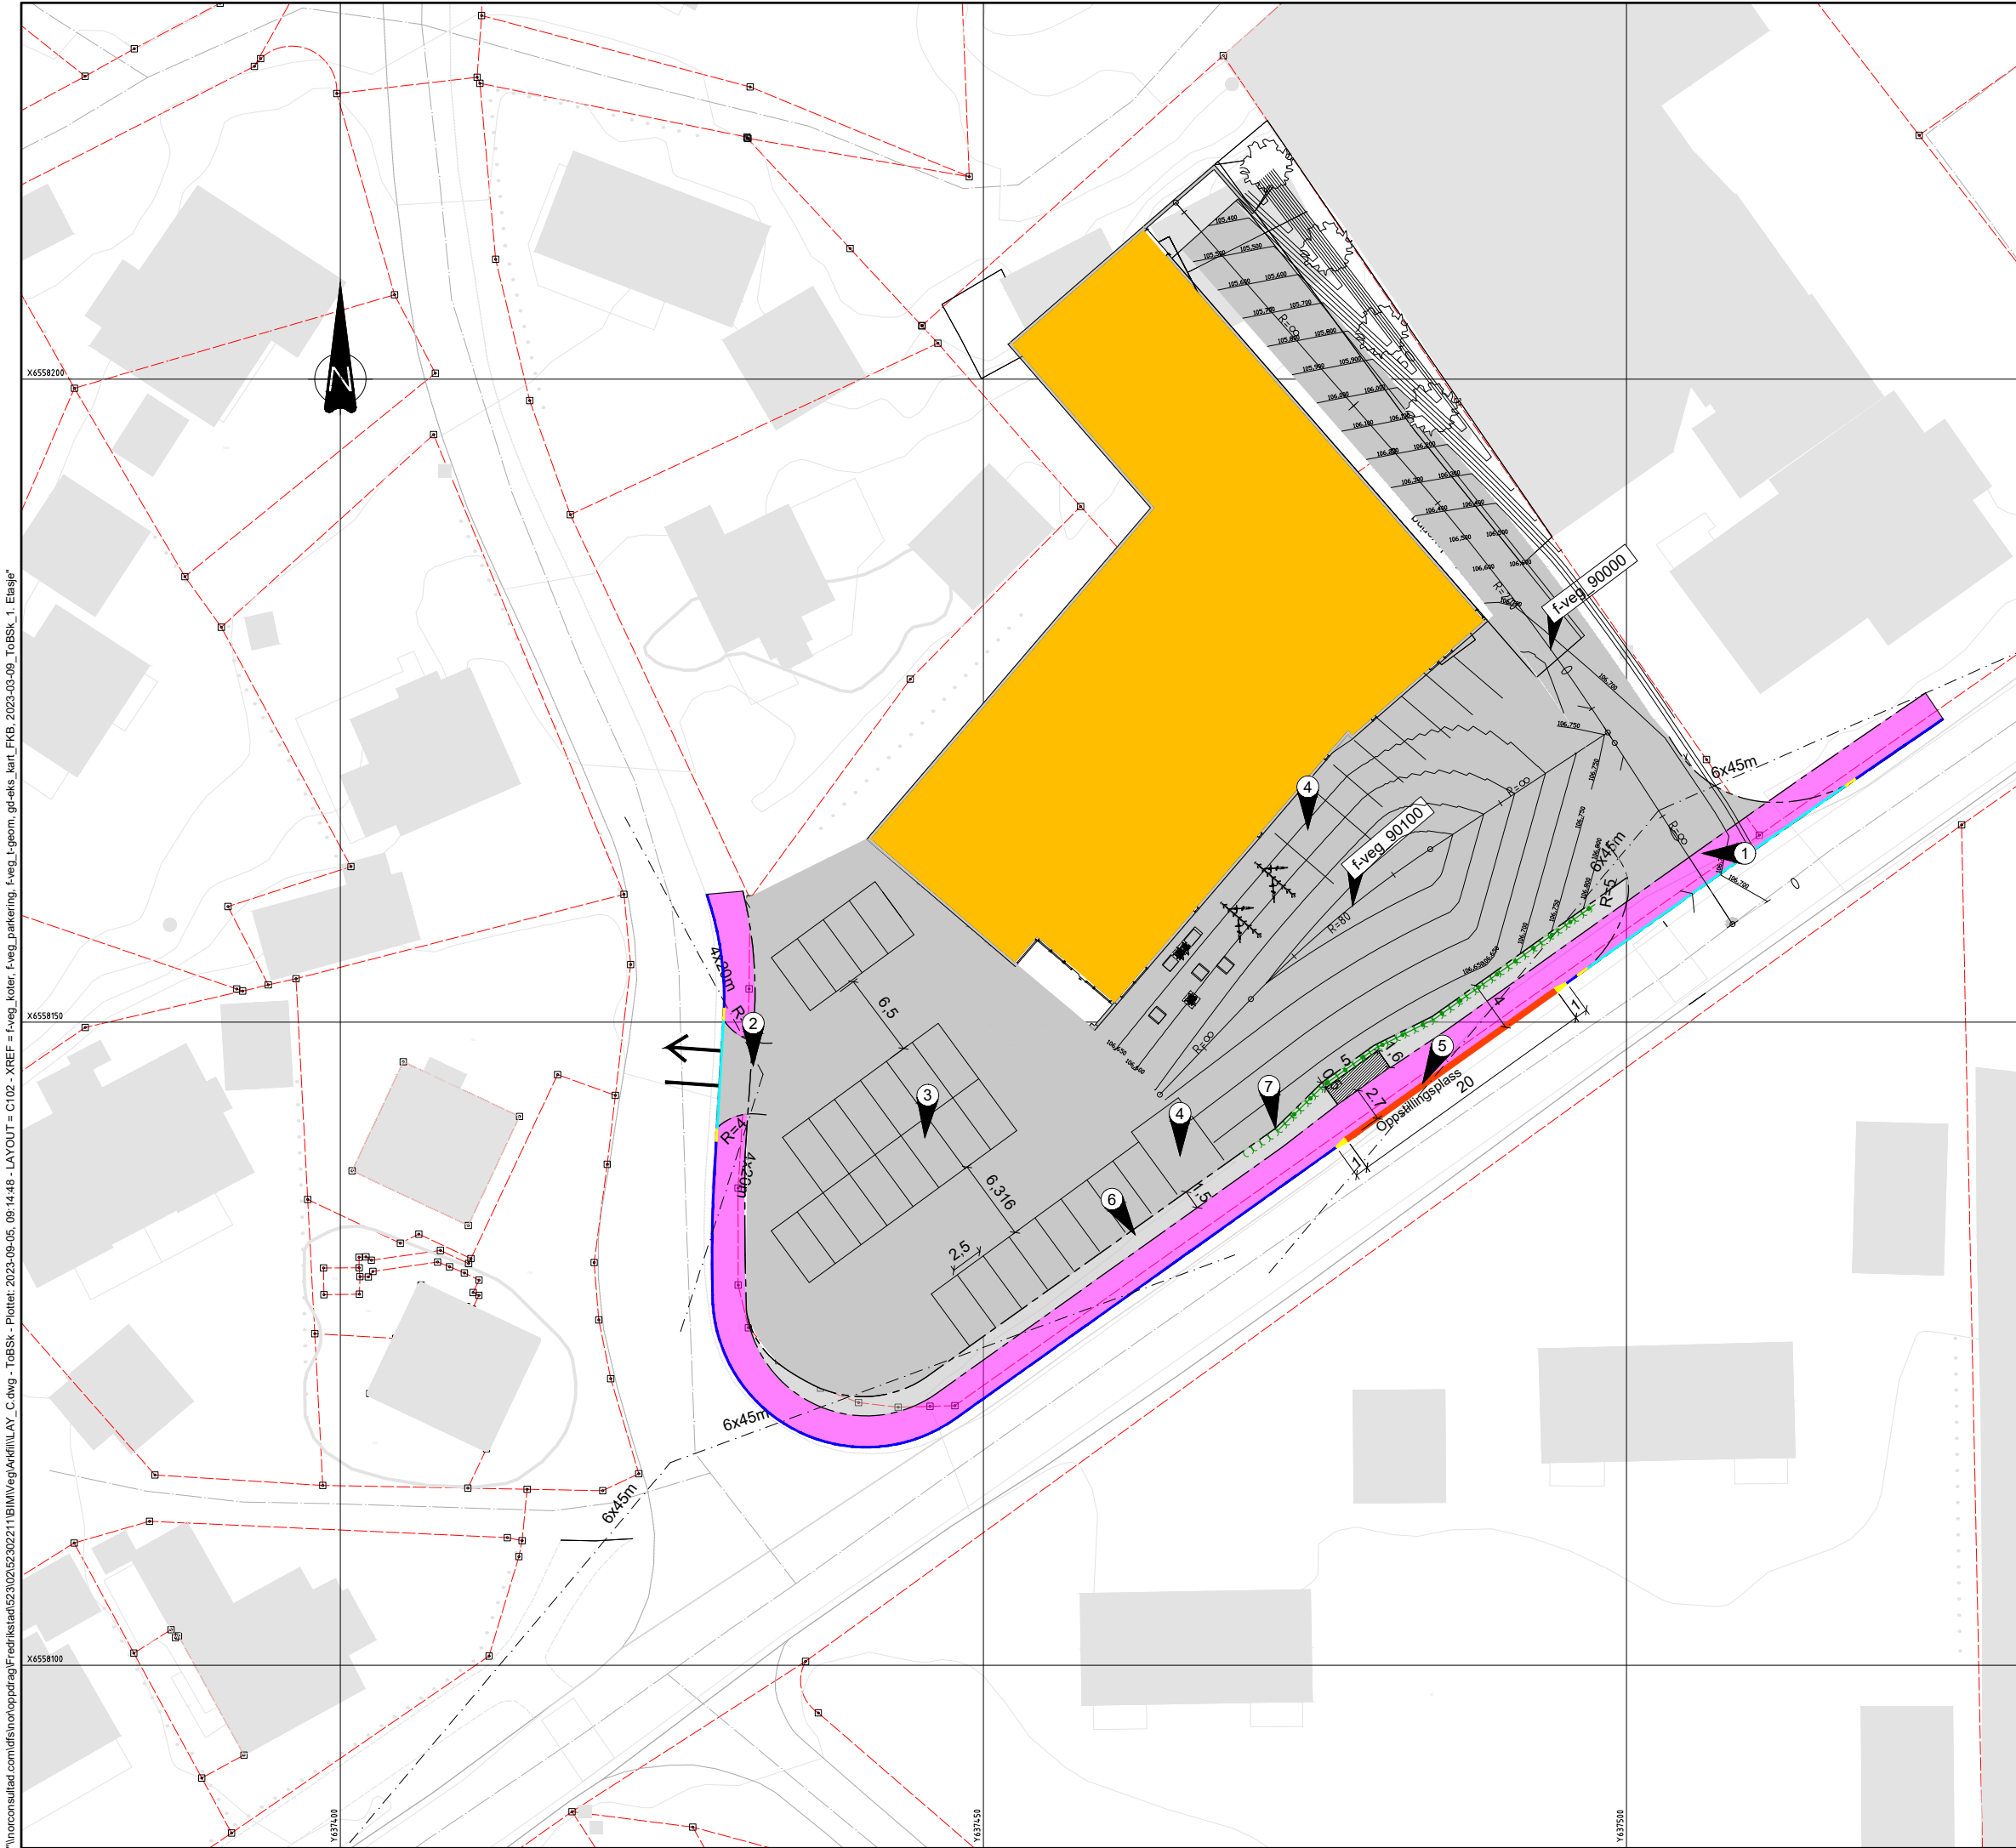

TEGNFORKLARINGER

	Fortau
	Parkering
	Snøoplag
	Kjøreretning
	Vis 20 mm
	Vis 130 mm
	Vis 180 mm
	Kantsteinoverganger, varierende vis
	Gs-rekkverk
	Mur

MERKNADER

- Adkomst tilrettelegges kun for innkjøring. Det settes opp et utkjøringsforbudt skilt for personbiler. Bredden adkomst 9 meter. Sporet for lastebil og vogntog
- Bredde adkomst 5.5 meter. Sporet for personbil
- Parkeringsplassene er 2,5 meter brede
- Det er lagt inn 2 HC parkeringsplasser
- Kanstopp.
- 1,5 meter snøoplag
- Det etableres en støttemur mot parkeringsareal

HENVISNINGER

- N100
-
-

D01	2023-09-05	For godkjenning hos oppdragsgiver	ToBSK	LarLun	LarLun
Rev.	Dato	Beskrivelse	Utarbeidet	Fagkontroll	Godkjent
Dette dokumentet er utarbeidet av Norconsult AS som del av det oppdraget som fremgår nedenfor. Opphavsretten tilhører Norconsult AS. Dokumentet må bare benyttes til det formål som oppdragsavtalen beskriver, og må ikke kopieres eller gjøres tilgjengelig på annen måte eller i større utstrekning enn formålet tilsier.					Målestokk (gjelder A1)
					1:250
Coop Extra Asakveien 27-29					
Norconsult		Oppdragsnummer 52302211	Tegningsnummer C102	Revisjon D01	