

Frode Notø
Ingerfjellveien 30
1788 HALDEN

Halden 20.08.2018

Halden kommune
Postboks 150
1751 HALDEN

Innspill til kommuneplanens arealdel

Det vises til *Forslag til planprogram for kommuneplanens arealdel 2019-2031* og utsatt frist for innspill satt til 31.08.2018.

Innspill:

Atomveien 24 med gnr 98 og bnr 1562 blir regulert tilbake fra grøntområde til opprinnelig bruk.

Årsaken til at vi fremmer dette innspillet er at mine foreldre, som bor på eiendommen, alltid har ønsket å skille ut to tomter slik at barna deres skulle kunne bygge seg hus der når tiden var moden. Nå har denne tiden kommet, og overraskelsen var stor da de oppdaget at tomten er regulert til grøntområde. Mine foreldre har ikke mottatt noen henvendelse fra kommunen i forbindelse med omreguleringen og har derfor heller aldri kommet med innsigelser i saken.

Argumenter for at innspillet bør tas til følge er at området ikke egner seg, og derfor aldri har blitt brukt, til turområde. Det kan også nevnes at hele nabohuset med garasje i Svalsrødveien 22 med gnr 67, bnr 16 er bygget i det samme grøntområdet. At grøntområdet blir regulert tilbake til opprinnelig bruk vil dessuten ikke føre til brudd i grøntområdet da dette fortsatt er ført gjennom øvre del av nabotomtene i Konvallveien.

Vi håper at innspillet blir tatt til følge.

Med vennlig hilsen

Frode Notø

Vedlegg:

Kart over området innspillet gjelder




Atomveien 24

Dato: 16.08.2018

Målestokk: 1:1000

Koordinatsystem: UTM 32N

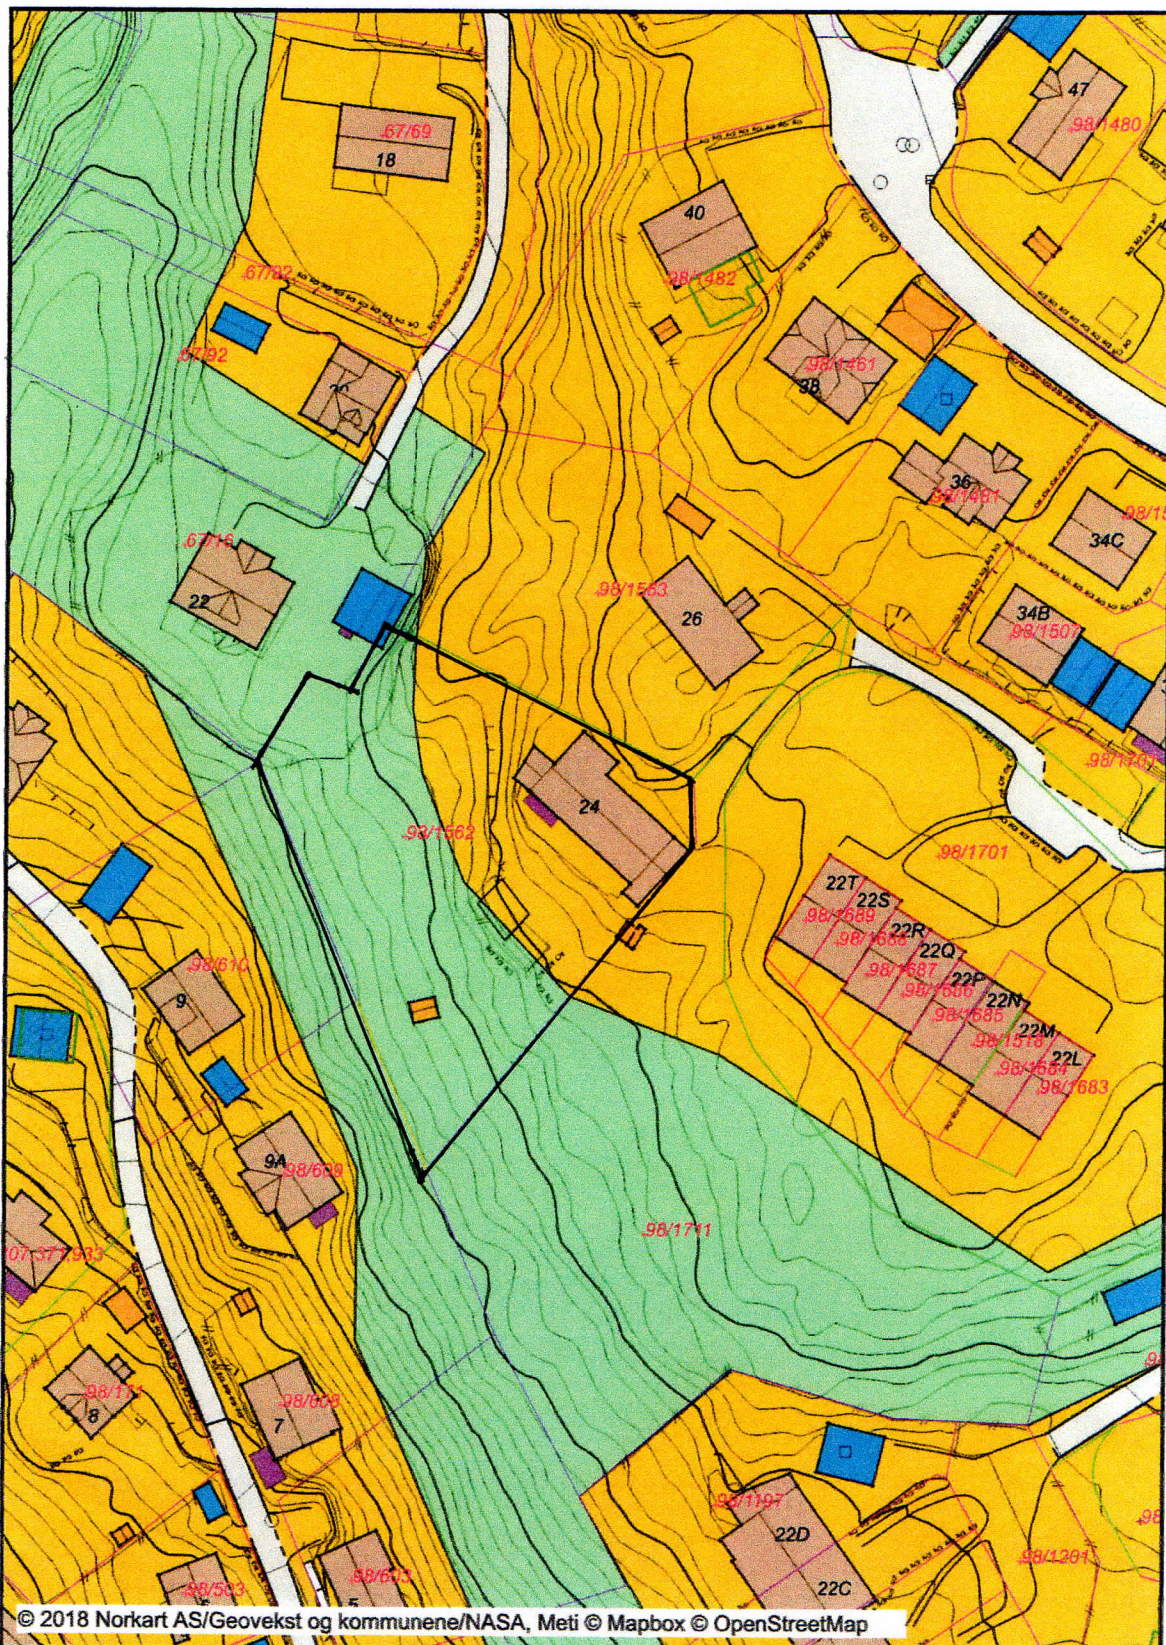

Fra: frode@notoe.net

Sendt: 20.11.2018 10:17:45

Til: HK-kommuneplan

Kopi:

Emne: Ref 2015/1425-143, arealplan

Vedlegg:

Hei

Jeg viser til tidligere innspill. Det har i senere tid vært fokus på fortetting og bedre utnyttelse av arealene rundt sentrum. Dette vil være ytterligere et argument for mitt tidligere innspill.

Mvh

Frode Notø