


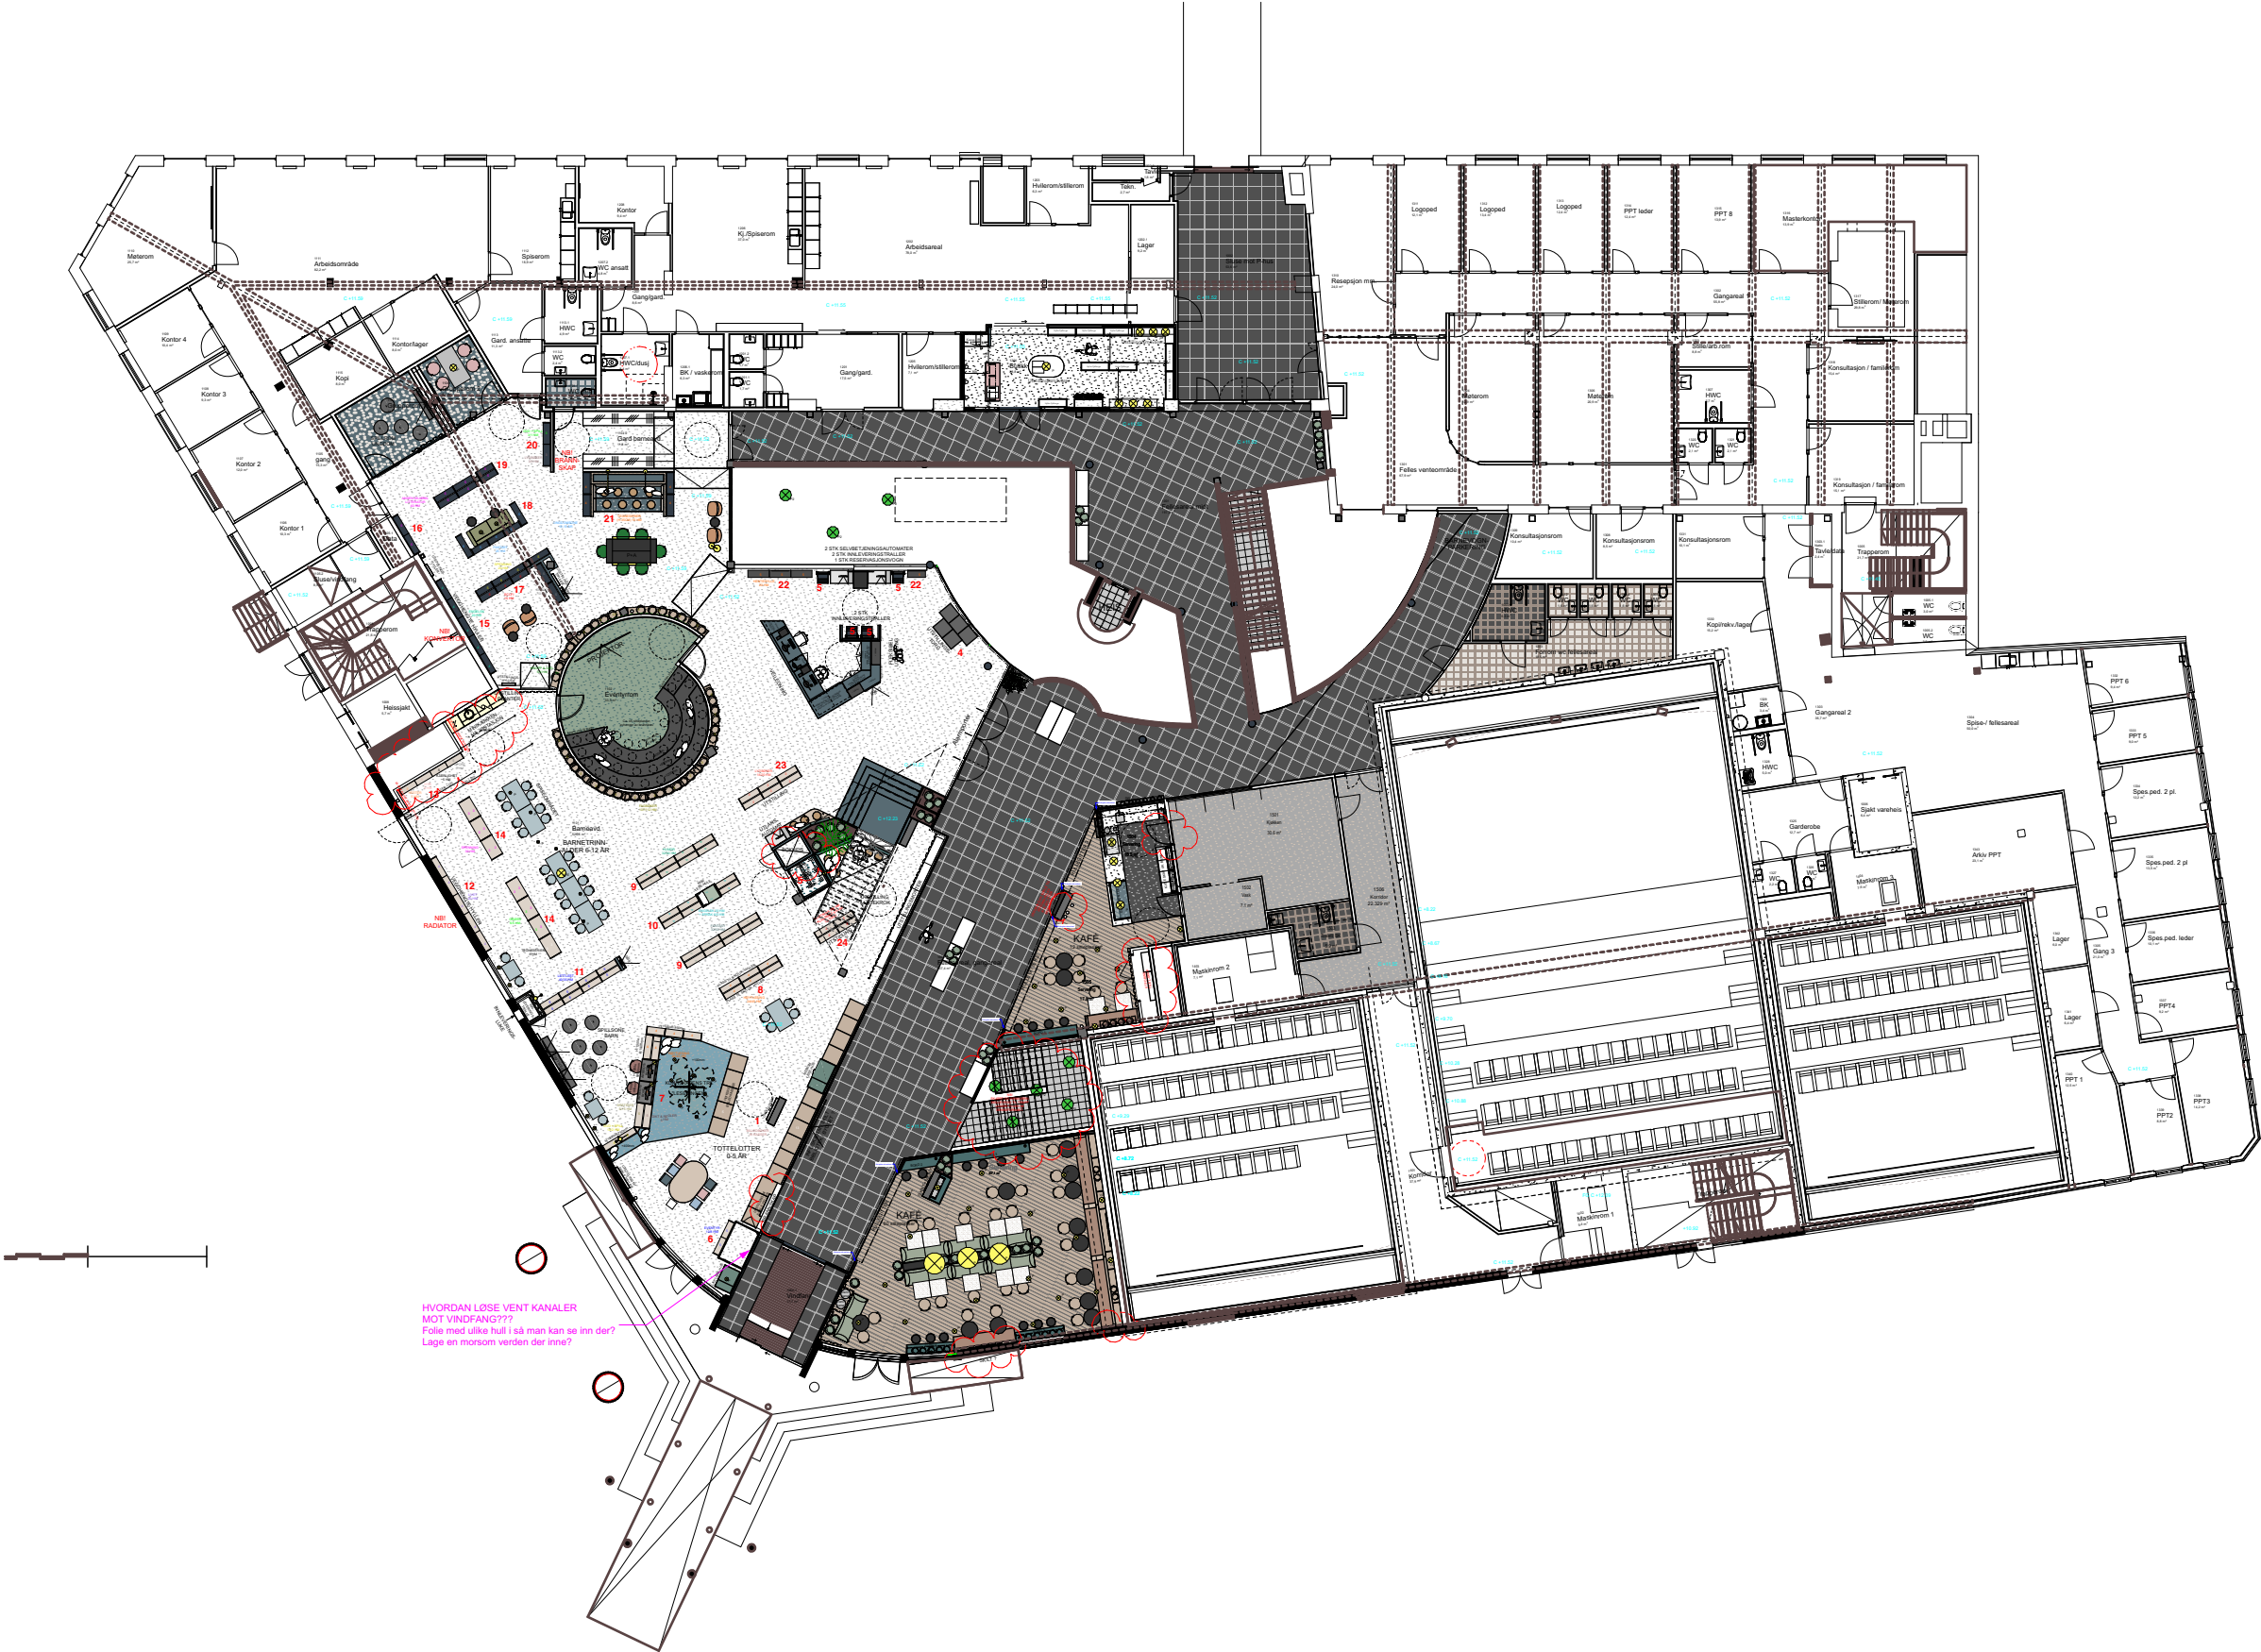

NB!
ALLE MÅL MÅ KONTROLLERES PÅ STEDET

H	250821	Justert farger løst	IAA	
G	280621	Justert fast inventar	IAA	
F	240621	Justert bokhyller etter oppmåling	IAA	
E	100621	Justert fast og løst inventar + belysning og	IAA	THP
D	230321	Nytt ARK underlag	IAA	
C	110321	Justeringer etter bibliotekets ønsker	IAA	
B	220221	Justeringer etter bibliotekets ønsker	IAA	
A	120221	Justeringer etter møte	IAA	THP
Rev	Dato	Revisjon gjelder	Sign	Kontr.
	19.01.21	1:300	IAA	THP



Pil Interiørarkitektur & Design

Wergelandsveien 21b, 0167 Oslo

Tiltakshaver
Os Allé Eiendom

Tiltak
Halden Storstue

Prosjekt nr.
2021010

Tegning status
TEGNINGSUNDERLAG

Tegning gjelder
Arealdisponering 1. etasje

Tegn. nr	Rev.
001	H

Filnavn: 210825 Halden storstue_Bibliotek og felles.pln

Mål i millimeter.
Mål er kun omtrentlige.
Kontroller alle mål på stedet før arbeid utføres.
Tegning skal ikke skaleres.
Ved eventuelle feil/mangler skal Pil i.d varsles.
VED TVIL - SPØR!

Tegningen fungerer kun som prinsipp og en indikasjon på ønsket løsning.
Alle konstruksjoner og byggt tekniske løsninger må beregnes og godkjennes av gjeldende faggrupper og utføres etter gjeldende forskrifter og norsk standard.