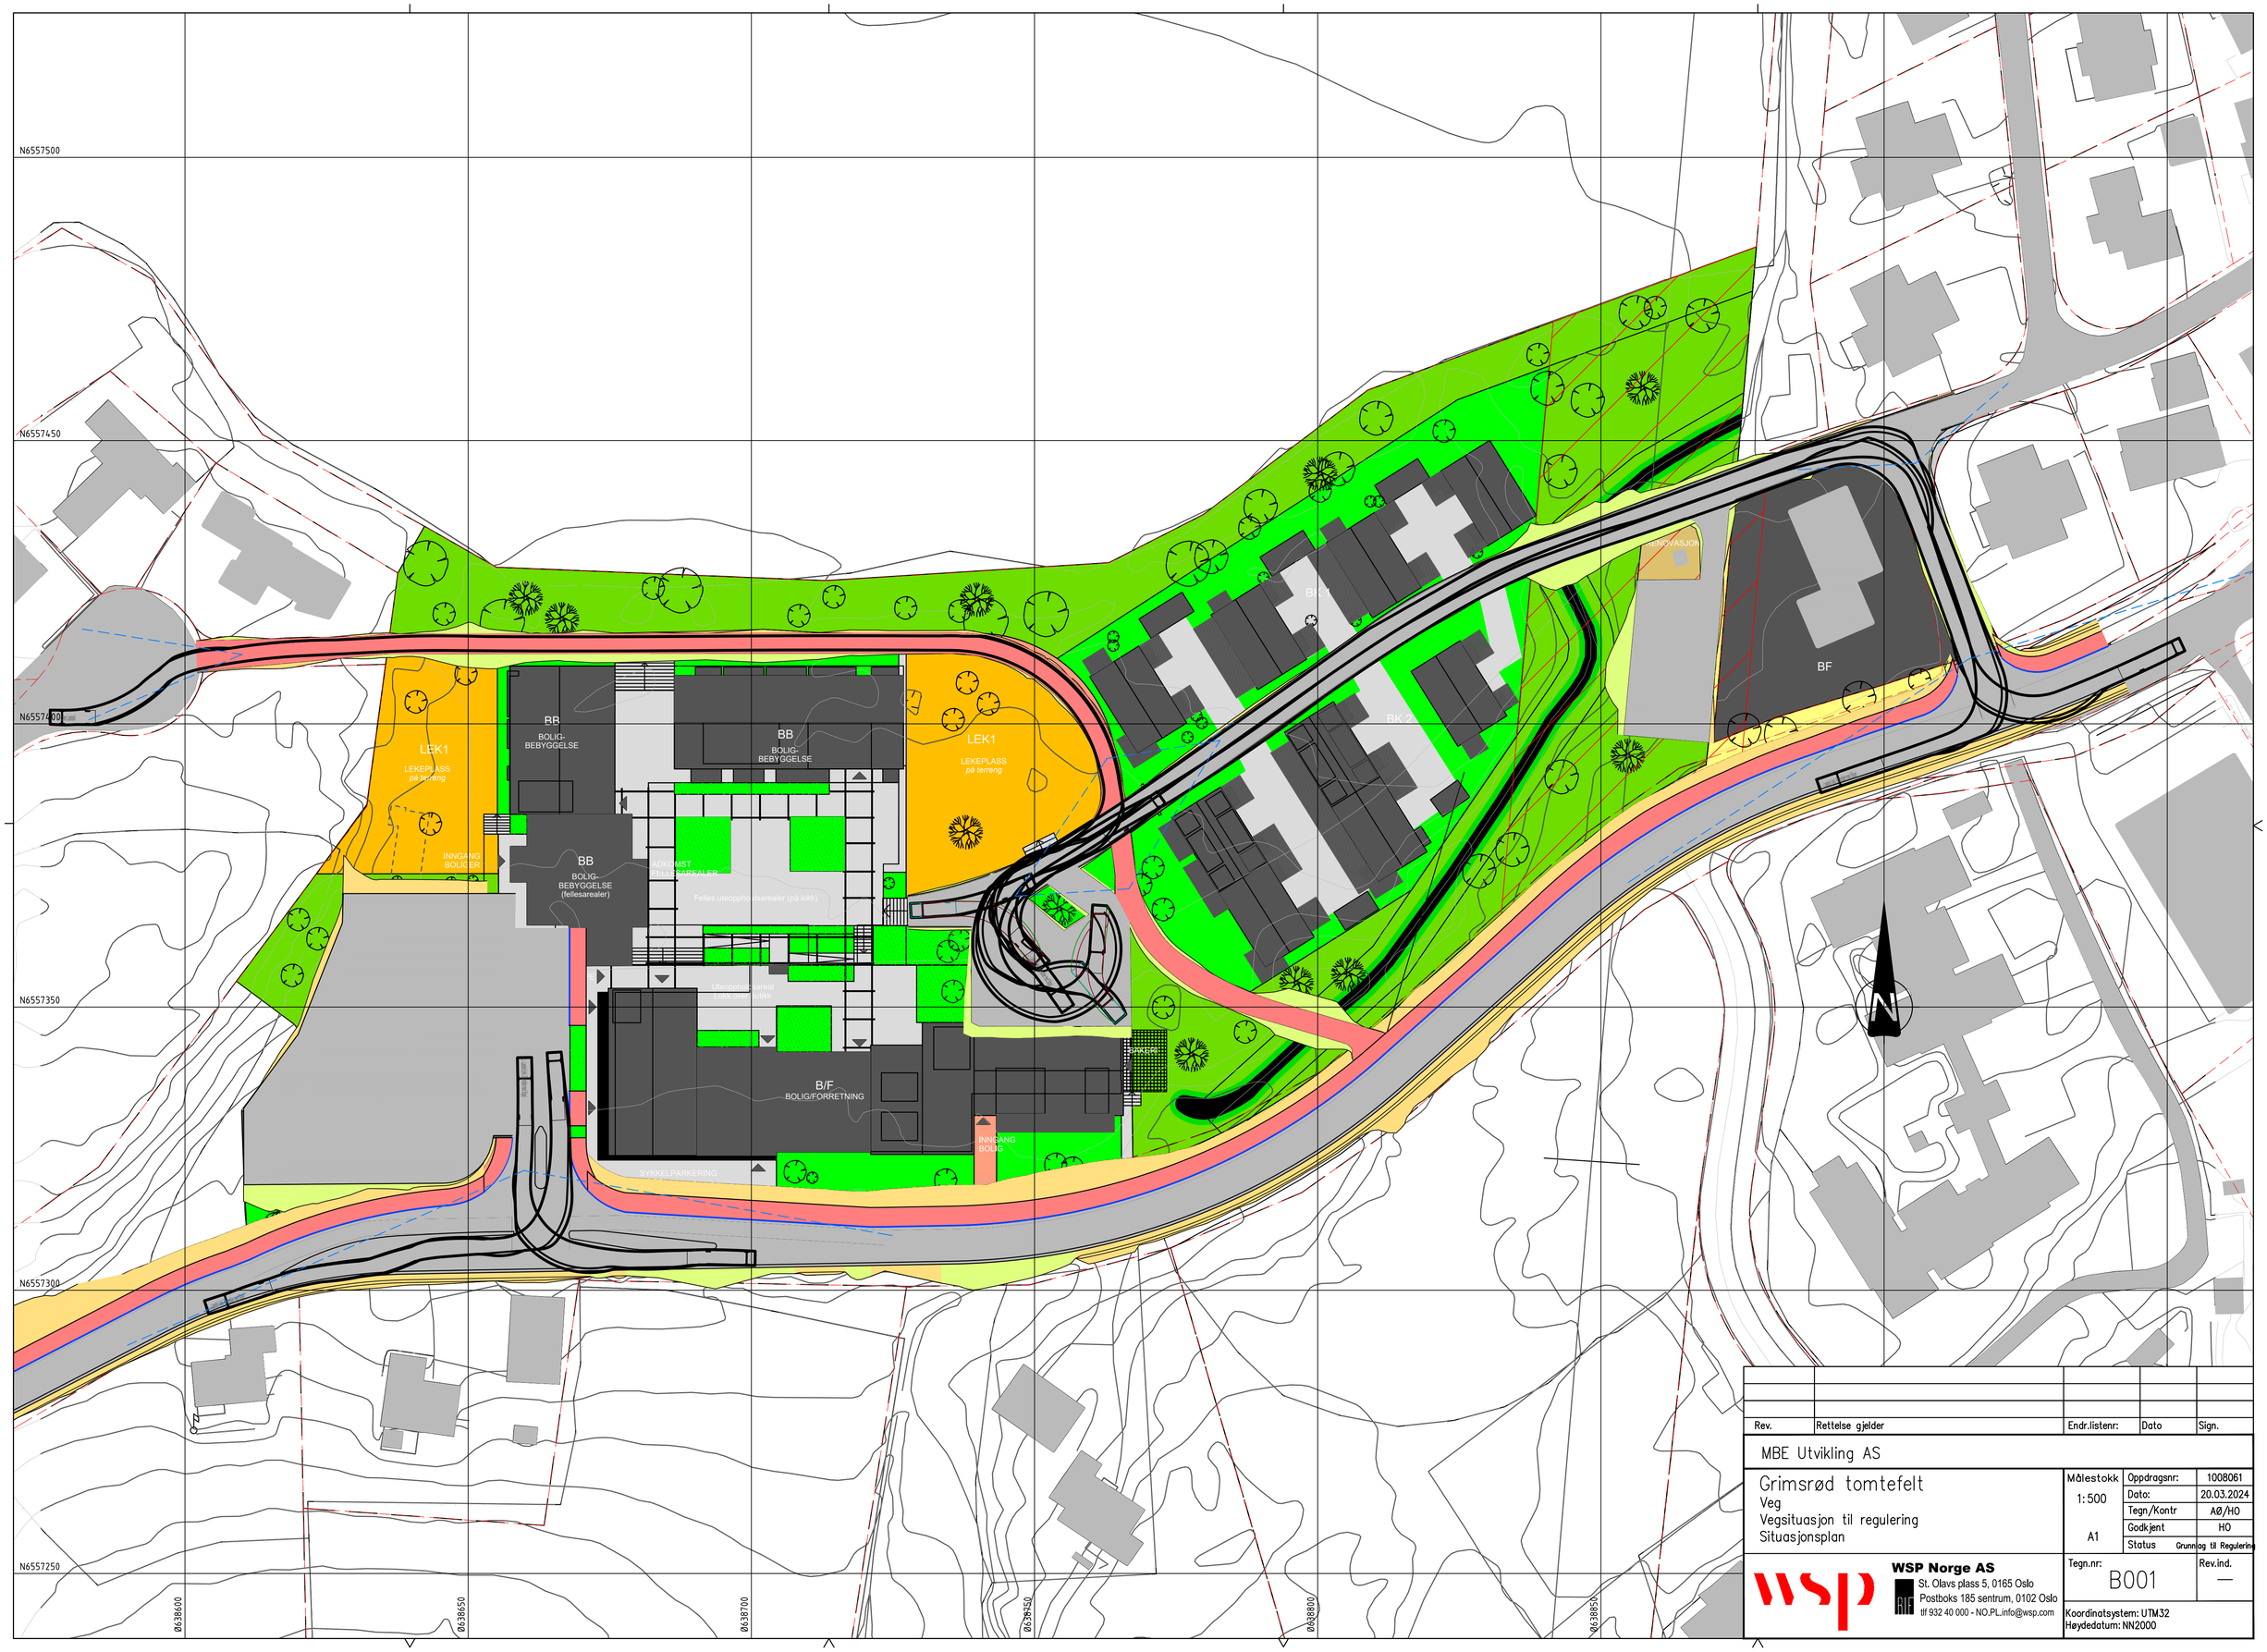


Rev.	Rettelse gjelder	Endr.listenr:	Dato	Sign.

MBE Utvikling AS

Grimsrød tomtefelt
Veg
Vegsituasjon til regulering
Situasjonsplan

Målestokk	Oppdragsnr:	1008061
1:500	Dato:	20.03.2024
	Tegn/Kontr	AØ/HO
	Godkjent	HO
A1	Status	Grunnlag til Regulering

WSP Norge AS
St. Olavs plass 5, 0165 Oslo
Postboks 185 sentrum, 0102 Oslo
tlf 932 40 000 - NO.PL.info@wsp.com

Tegn.nr:	Rev.ind.
B001	—

Koordinatsystem: UTM32
Høydedatum: NN2000