


X 6558100

X 6558000

X 6557900

Y 6402000

Y 6403000

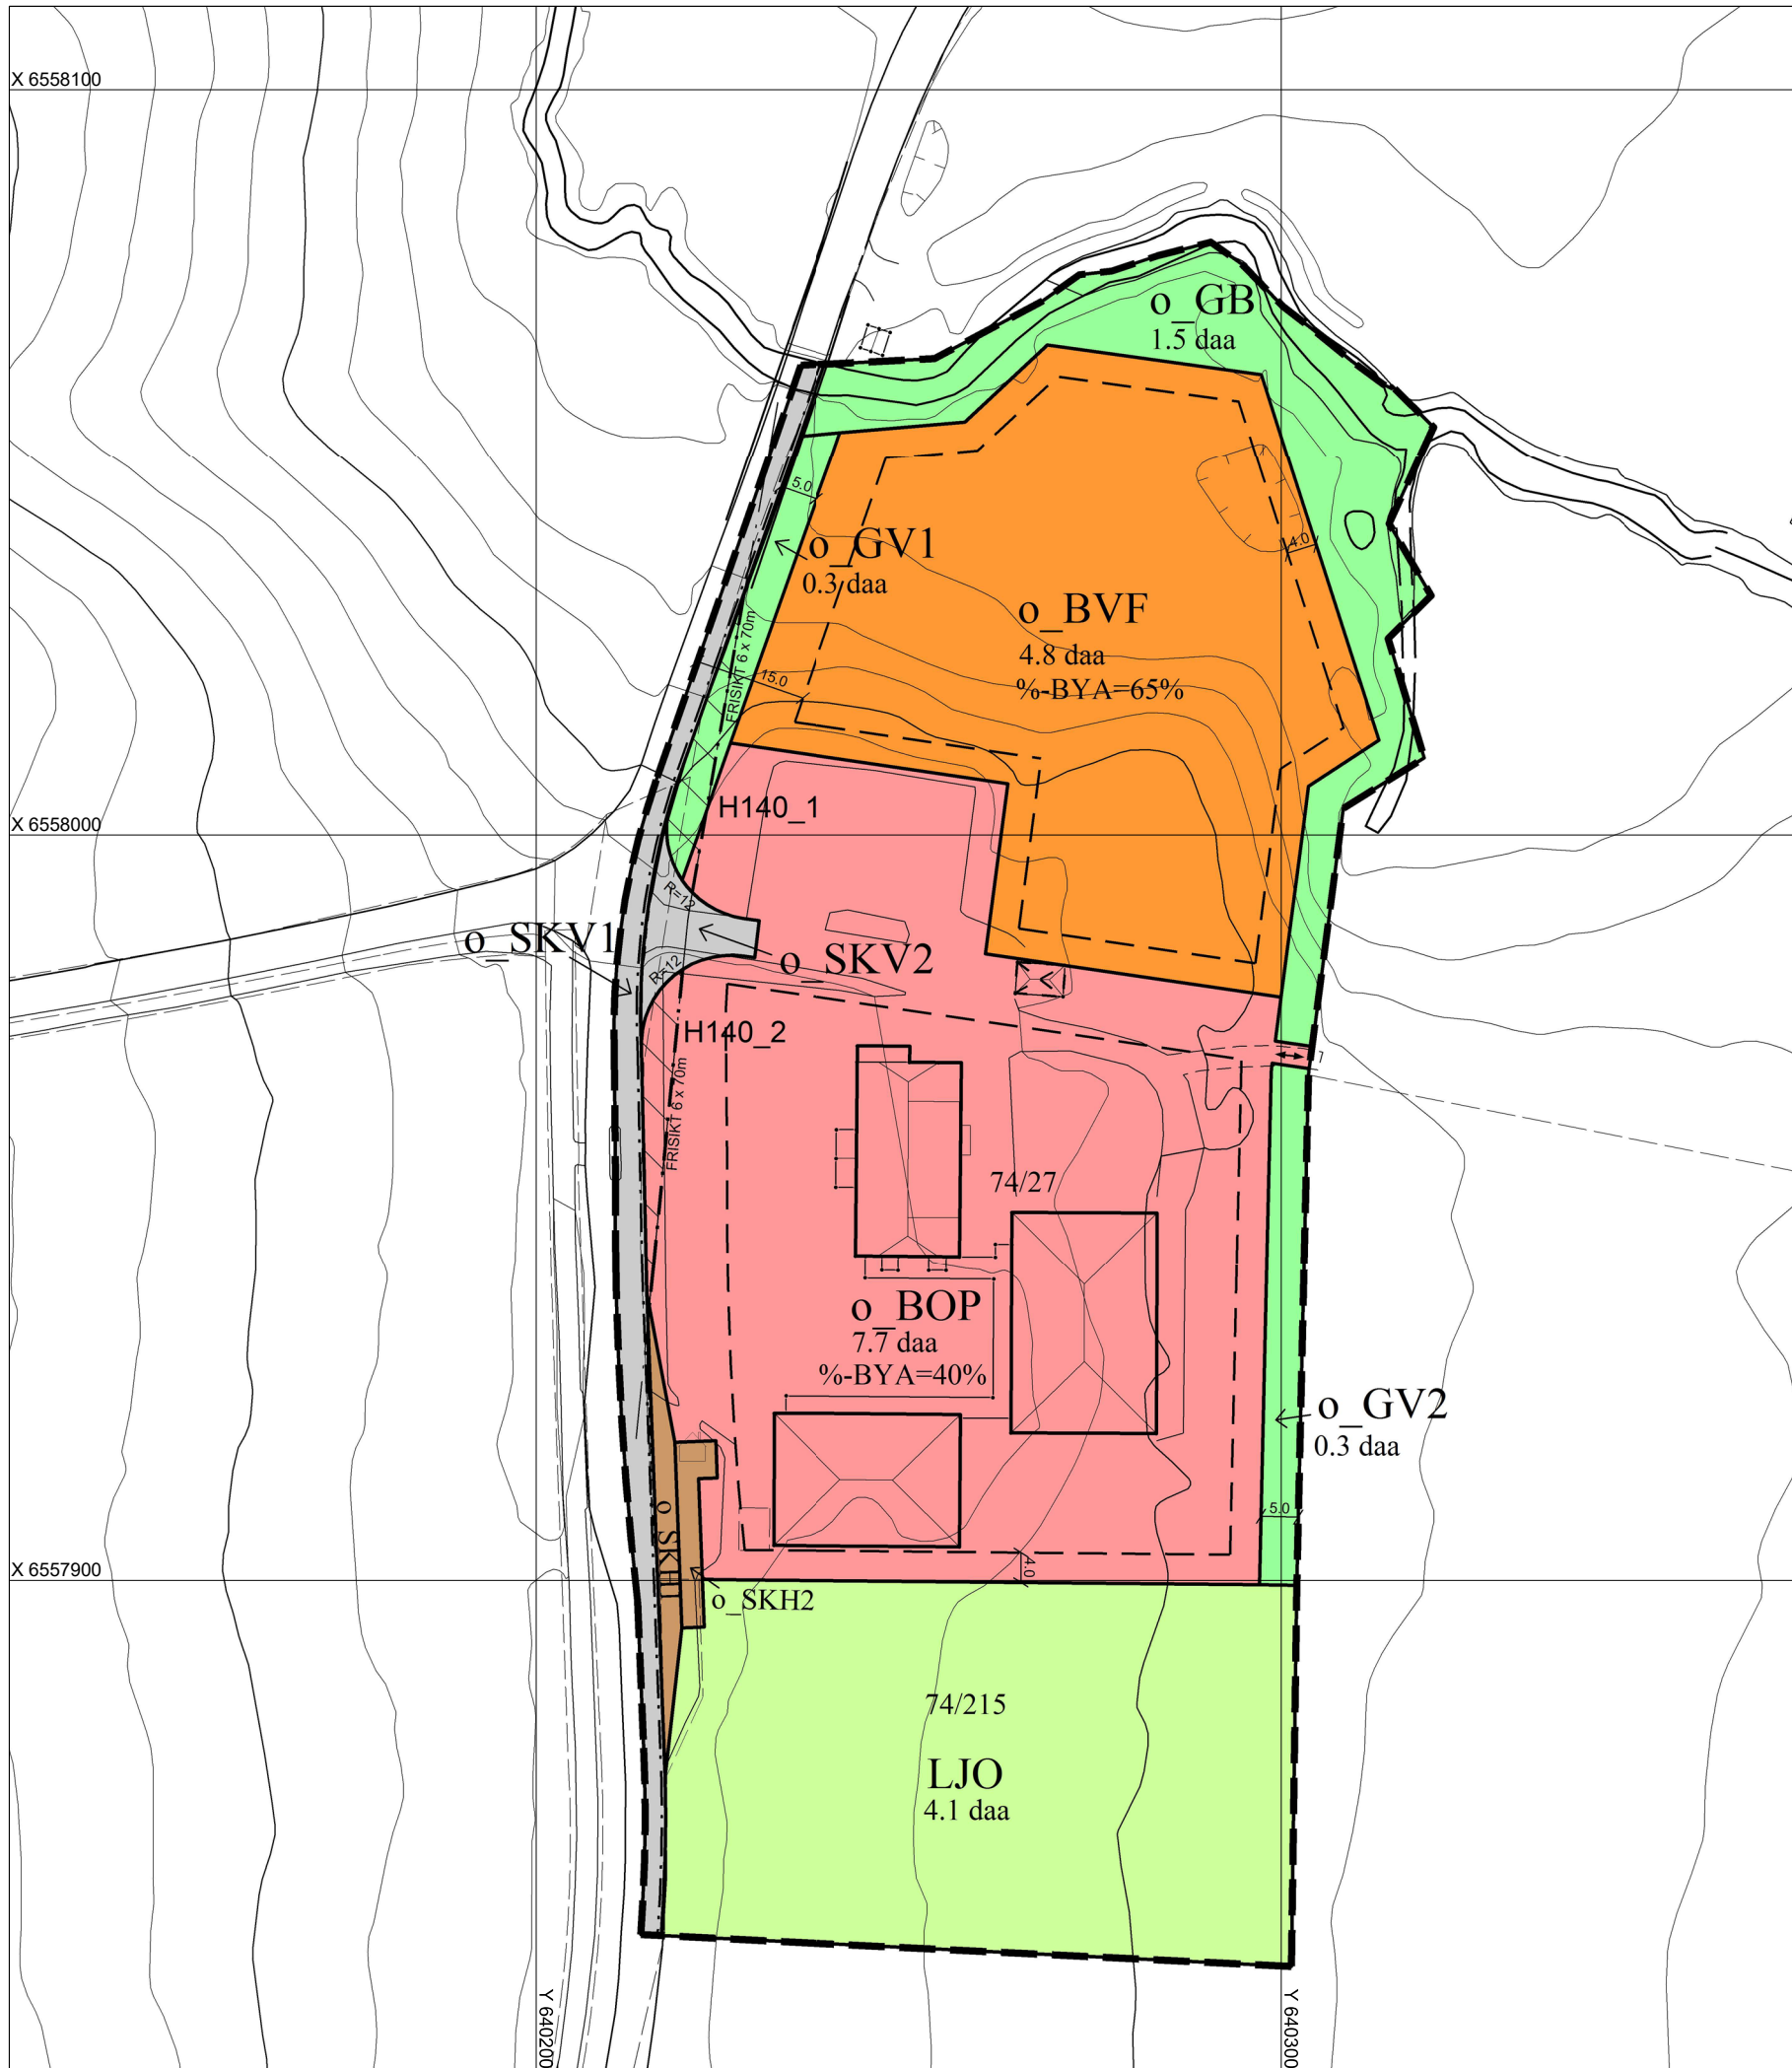

TEGNFORKLARING

SOSI VERSJON 4.5

Bebyggelse og anlegg (§ 12-5, nr.1)

- BOP Offentlig eller privat tjenesteyting (1160)
- BVF Vannforsyningsanlegg (1541)

Samferdselsanlegg og teknisk infrastruktur (§ 12-5, nr.2)

- SKV1-2 Kjøreveg (2011)
- SKH1-2 Kollektivholdeplass (2073)

Grønnstruktur (§ 12-5, nr.3)

- GB Blågrønnstruktur (3001)
- GV1-2 Vegetasjonsskjerm (3060)

LNFR områder (§ 12-5, nr.5)

- LJO Jordbruk (5111)

HENSYNSSONER (§ 12-6)

- H140 1-2 Frisiktssone (H-140)

Juridiske linjer, tekster og punktsymboler.

- Planens begrensning (1201)
- Formålsgrænse (1202)
- Byggegrænse (1211)
- Bebyggelse som inngår i planen (1214)
- Bebyggelse som forutsettes fjernet (1215)
- Frisiktlinje (1222)
- Regulert kant kjørefelt (1223)
- RP SikringGrænse (1226)
- Avkjørsel (1242)
- Måle og avstandslinje (1259)

Koordinatsystem: UTM sone 32, EUREF89.
 Høydegrunnlag: NN2000, Ekvidistanse 1m
 Kartmålestokk 1:1000



Detaljregulering for Torpedalsveien 55
 HALDEN KOMMUNE

Planid: G-724
 Forslagsstiller: Halden kommune
 Kartprodusent: Statens kartverk

SAKSBEHANDLING IFLG. PLAN- OG BYGNINGSLOVEN

Revisjon:	Saksnr.	Dato	Sign.
Endring av kollektivholdeplass		10.01.2020	IHK/CR
Fjernet del av tjenesteyting til jordbruksformål.		23.01.2020	IHK/CR

Kommunestyrets vedtak:

2. gangs behandling i det faste utvalget for plansaker

Offentlig ettersyn fratil

1. gangs behandling i det faste utvalget for plansaker

Kunngjøring av oppstart av planarbeidet

Planen utarbeidet av: Enhet for plan og miljø, Halden kommune.

Dato: 16.01.2019
 01.10.2019