


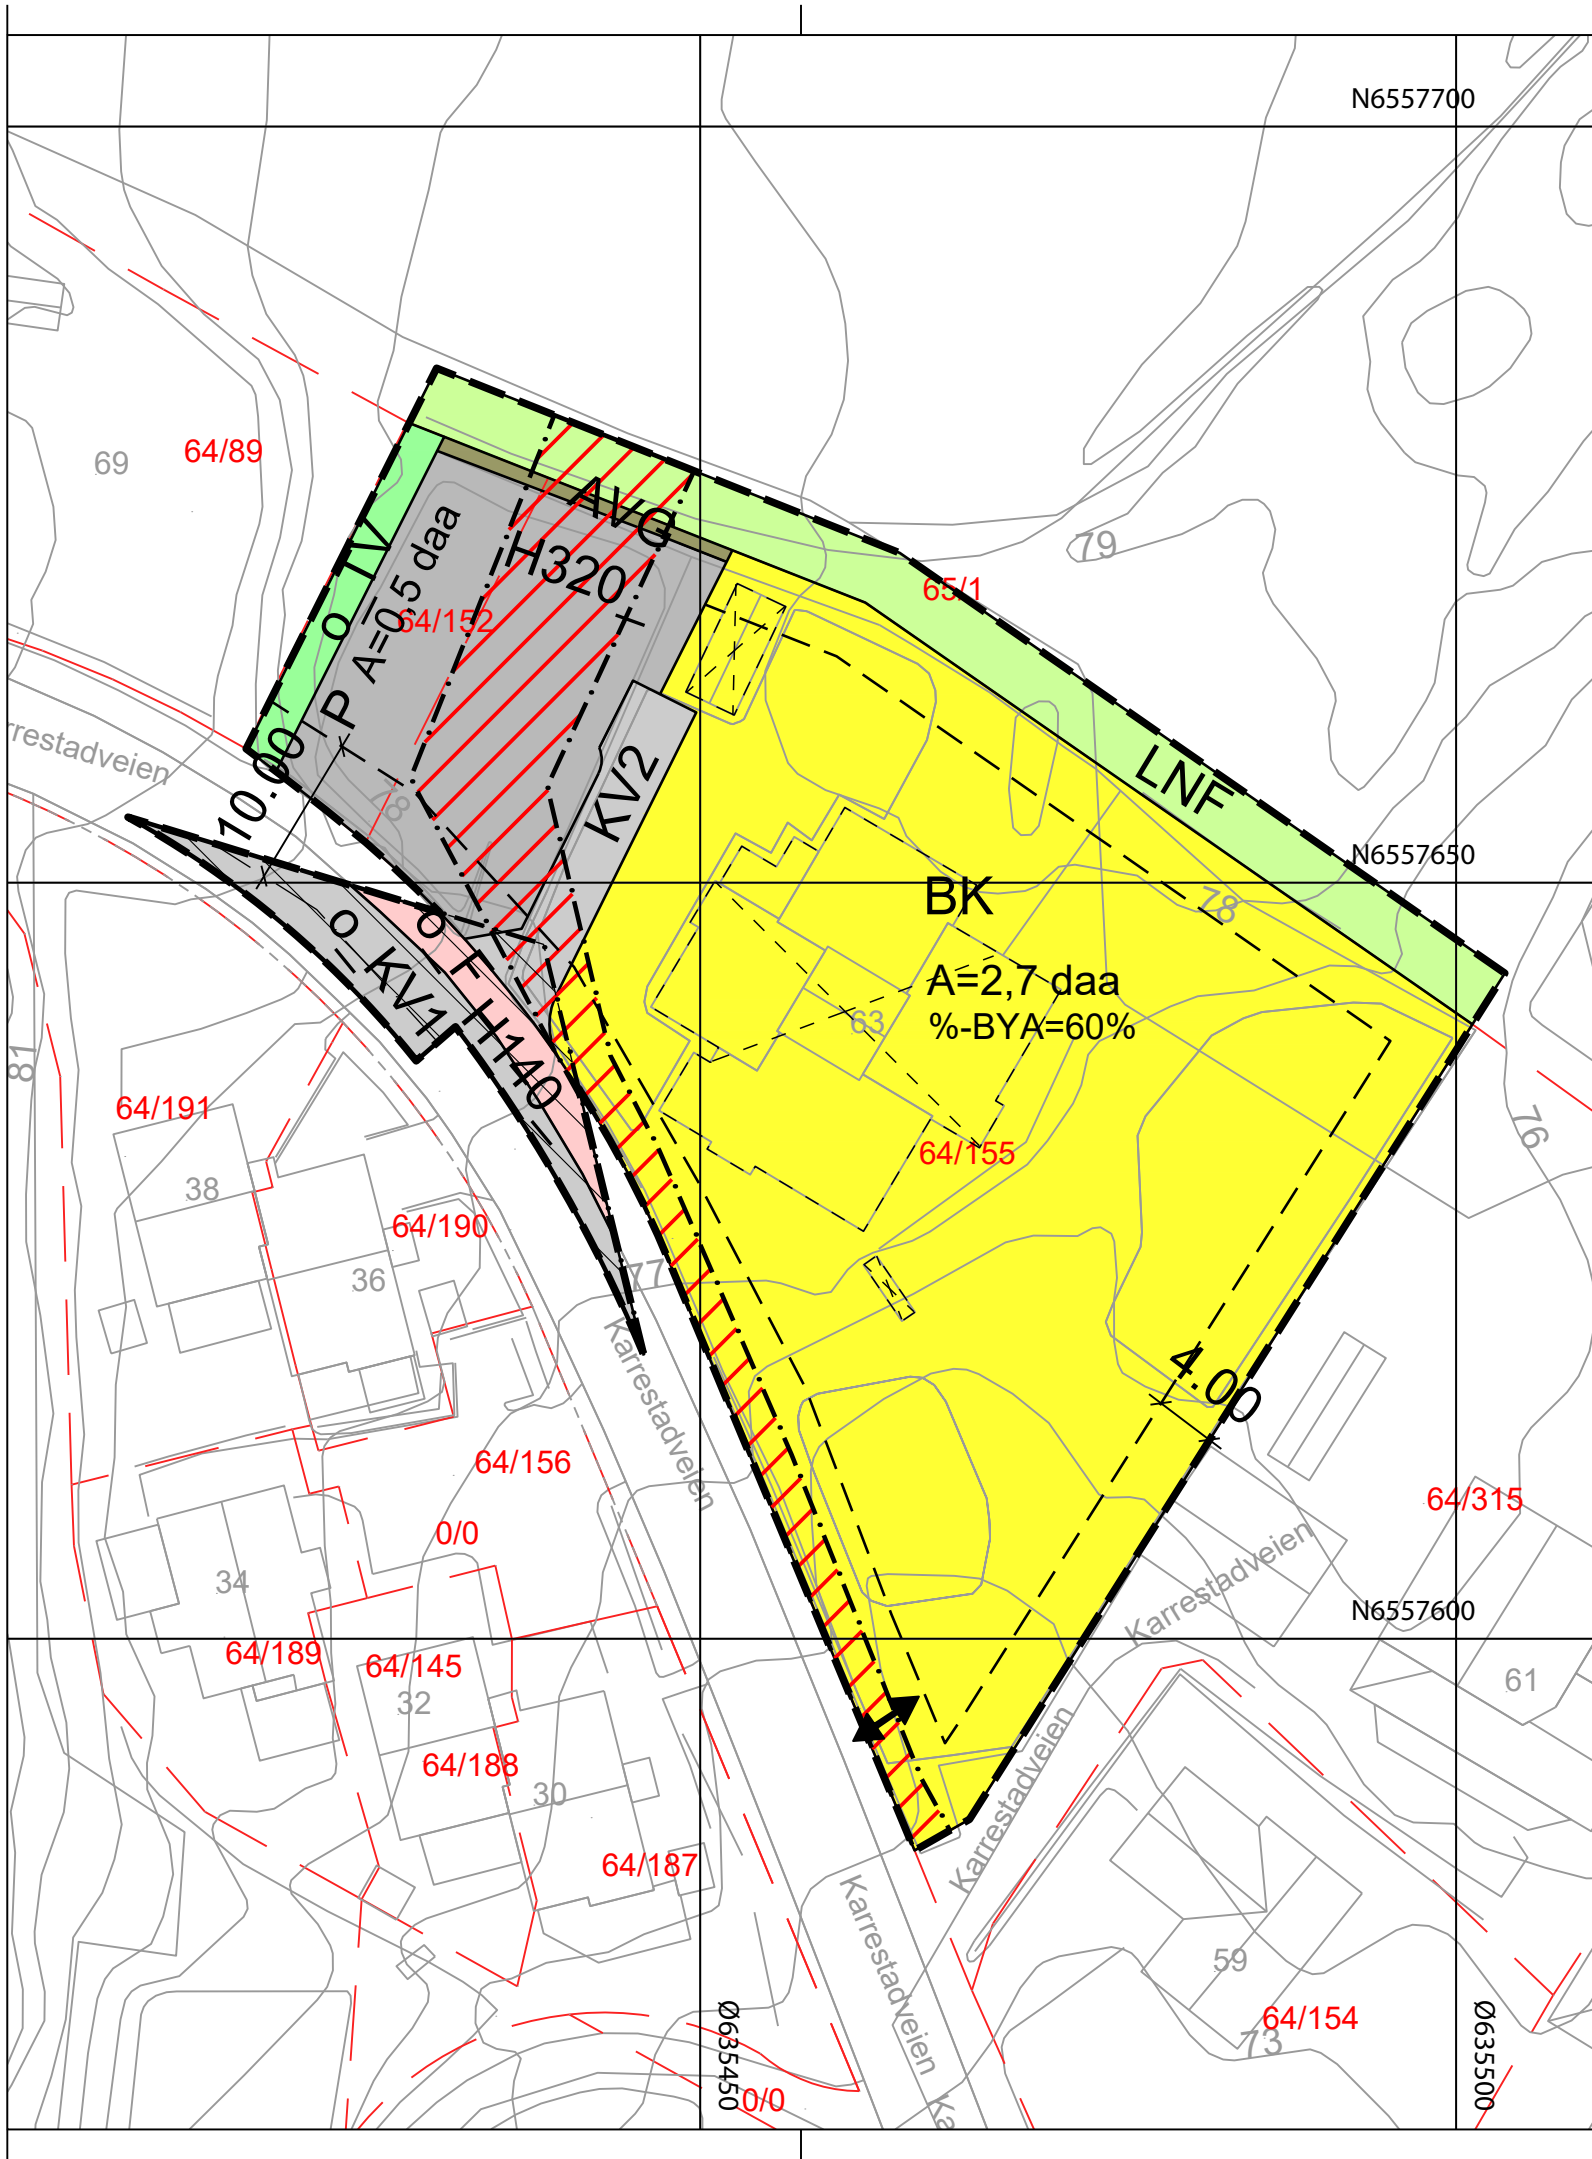

Tegnforklaring

Reguleringsplan PBL 2008

§12-5. Nr. 1 - Bebyggelse og anlegg

BK Boligbebyggelse, konsentrert småhusbebyggelse

§12-5. Nr. 2 - Samferdselsanlegg og teknisk infrastruktur

KV Kjøreveg
F Fortau
AVG Annen veggrunn, grøntareal
P Parkering

§12-5. Nr. 3 - Grønnstruktur

TV Turveg

§12-5. Nr. 5 - Landbruks-, natur- og friluftsmål samt reindrift

LNF LNF-areal for nødvendige tiltak for landbruk og gårdstilknyttet næringsvirksomhet basert på gårdens ressursgrunnlag

§12 - 6 - Hensynssoner

H140 Frisikt
H320 Flomfare

Linjesymbol

--- Plangrense
--- Formålsgrænse
--- Bestemmelsegrænse
--- Grænse for sikringszone
--- Grænse for faresone
--- Byggegrænse
--- Bebyggelse som forutsettes fjernet
--- Regulert senterlinje
--- Frisiktlinje

Punktsymboler

↔ Avkjørsel - både inn og utkjøring

Kartopplysninger

Kilde for basiskart:


Dato for basiskart:

Koordinatsystem: ETRS89.UTM-32N

Høydegrunnlag: NN2000

Ekvidistanse: 1m

Kartmålestokk: 1:500 m

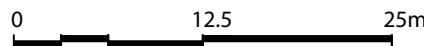

Halden kommune

Detaljregulering

Detaljregulering Omsorgsboliger
Karrestadveien

Med tilhørende reguleringsbestemmelser

Arealplan-ID:

3101_Forslag

Forslagsstiller:

Halden kommune

SAKSBEHANDLING ETTER PLAN- OG BYGNINGSLOVEN

Dato	Revisjon	SAKS-NR	DATO	SIGN
	Revisjon 01		05.06.2026	
	Revisjon 02		13.08.2026	
	Revisjon			
Kommunestyret sitt vedtak				
Ny 2. gang behandling				
Offentlig ettersyn fra til				
2. gangs behandling				
Offentlig ettersyn fra til				
1. gangs behandling				
Kunngjøring av oppstart av planarbeid			26.03.2026	
Oppstartsmøte...			20.03.2026	
PLANEN ER UTARBEIDET AV:		TEGNNR. DATO SIGN		
HRP AS				
Det bekreftes at planen er i samsvar med kommunestyrets vedtak av				
Bekreft		PLANSJEFNAVN		
Dato		Plansjef		