


FARGEKONSEPT

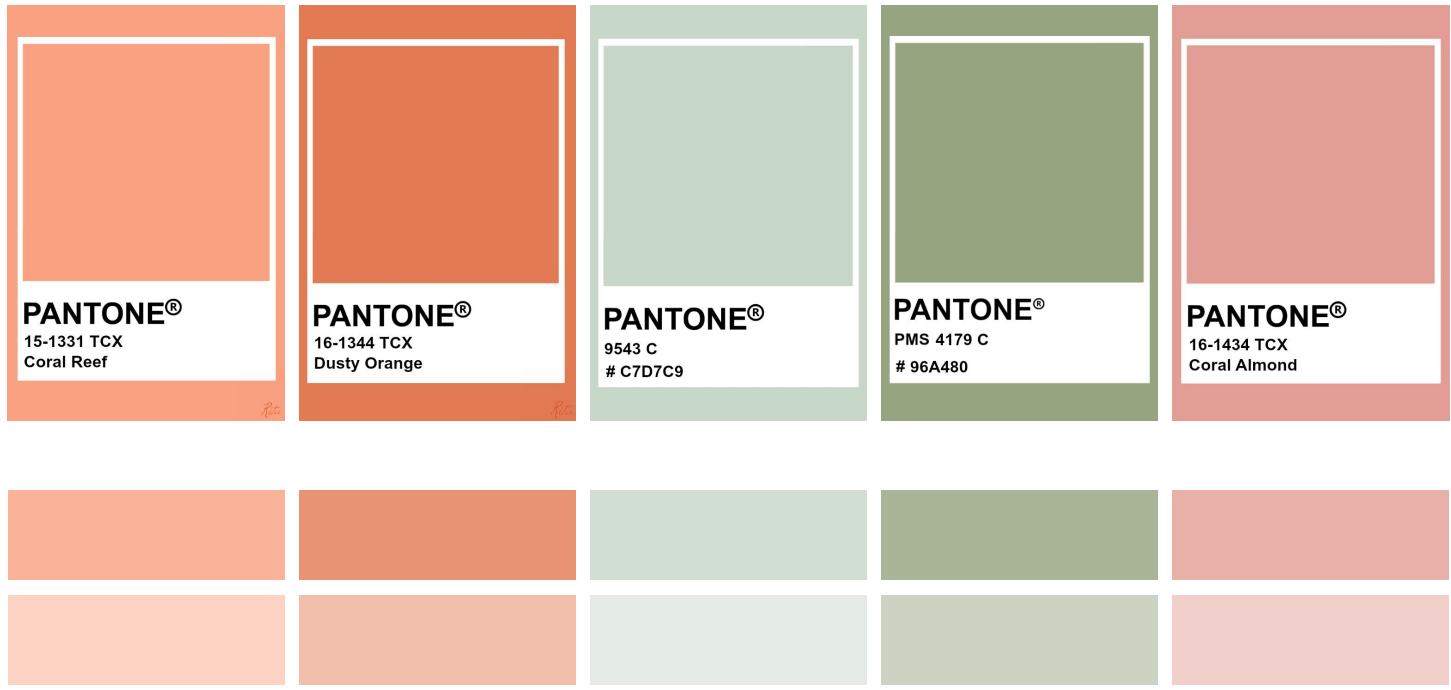


HIMLINGER



Eks farger systemhimling

Ønsket uttrykk er en lun og hyggelig spise/samlingsplass. Gjerne bruk av treverk i møbler og farger i kjøkkeninnredning som harmonerer med veggfarge

GULV

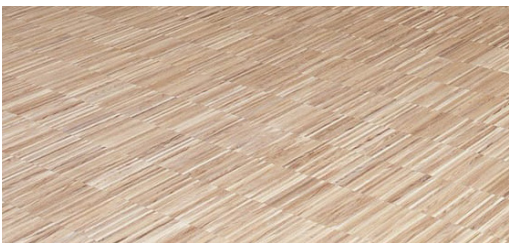

Industriparkett



Linoleum

BAD



Baderomspanel



Tegningsnr.:
00-A-200-60-002

Type tegning:
Materialer og farger interior

RevID	EndrID	Revisjonsnavn	Dato

Lokalisering:

Prosjekteringsgruppen

☒ **ARK** :

HRP AS

☐ **LARK** :

HRP AS

☐ **RIB** :

HRP AS

☐ **RIE** :

HRP AS

☐ **RIV** :

HRP AS

☐ **RIBr** :

HRP AS

Olivera Beus, arkitekt
+47 51 75 77 16
olivera@prosjekt.no

© Alle rettigheter tilhører utførende for prosjektering, kopiering eller bruk av disse tegningene er forbudt uten skriftlig samtykke

Tiltakshaver

Halden Kommune

Prosjekt

Båstadlund arbeids- og aktivitetssenter

Adresse

Båstadlundveien 38 Halden 1760 Norge

Fase:	Dato	Status
Forprosjekt	01.11.21	Anbud
Gnr./Bnr./Festnr:	Målestokk	Format
64/5		A1
Prosjektnr:	Sign.	Kontroll
2111500	ANO	OB

Type tegning

Materialer og farger interior

Tegningsnr.:
00-A-200-60-002

HRP

**HALDEN**
KOMMUNE