

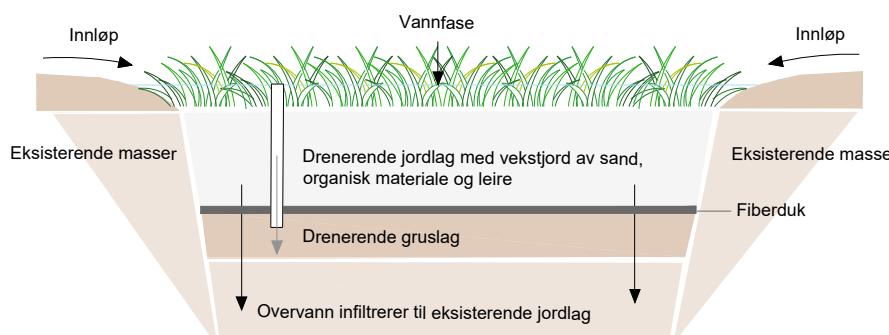


PRINSIPPSKISSE FOR OPPBYGGING AV REGNBED

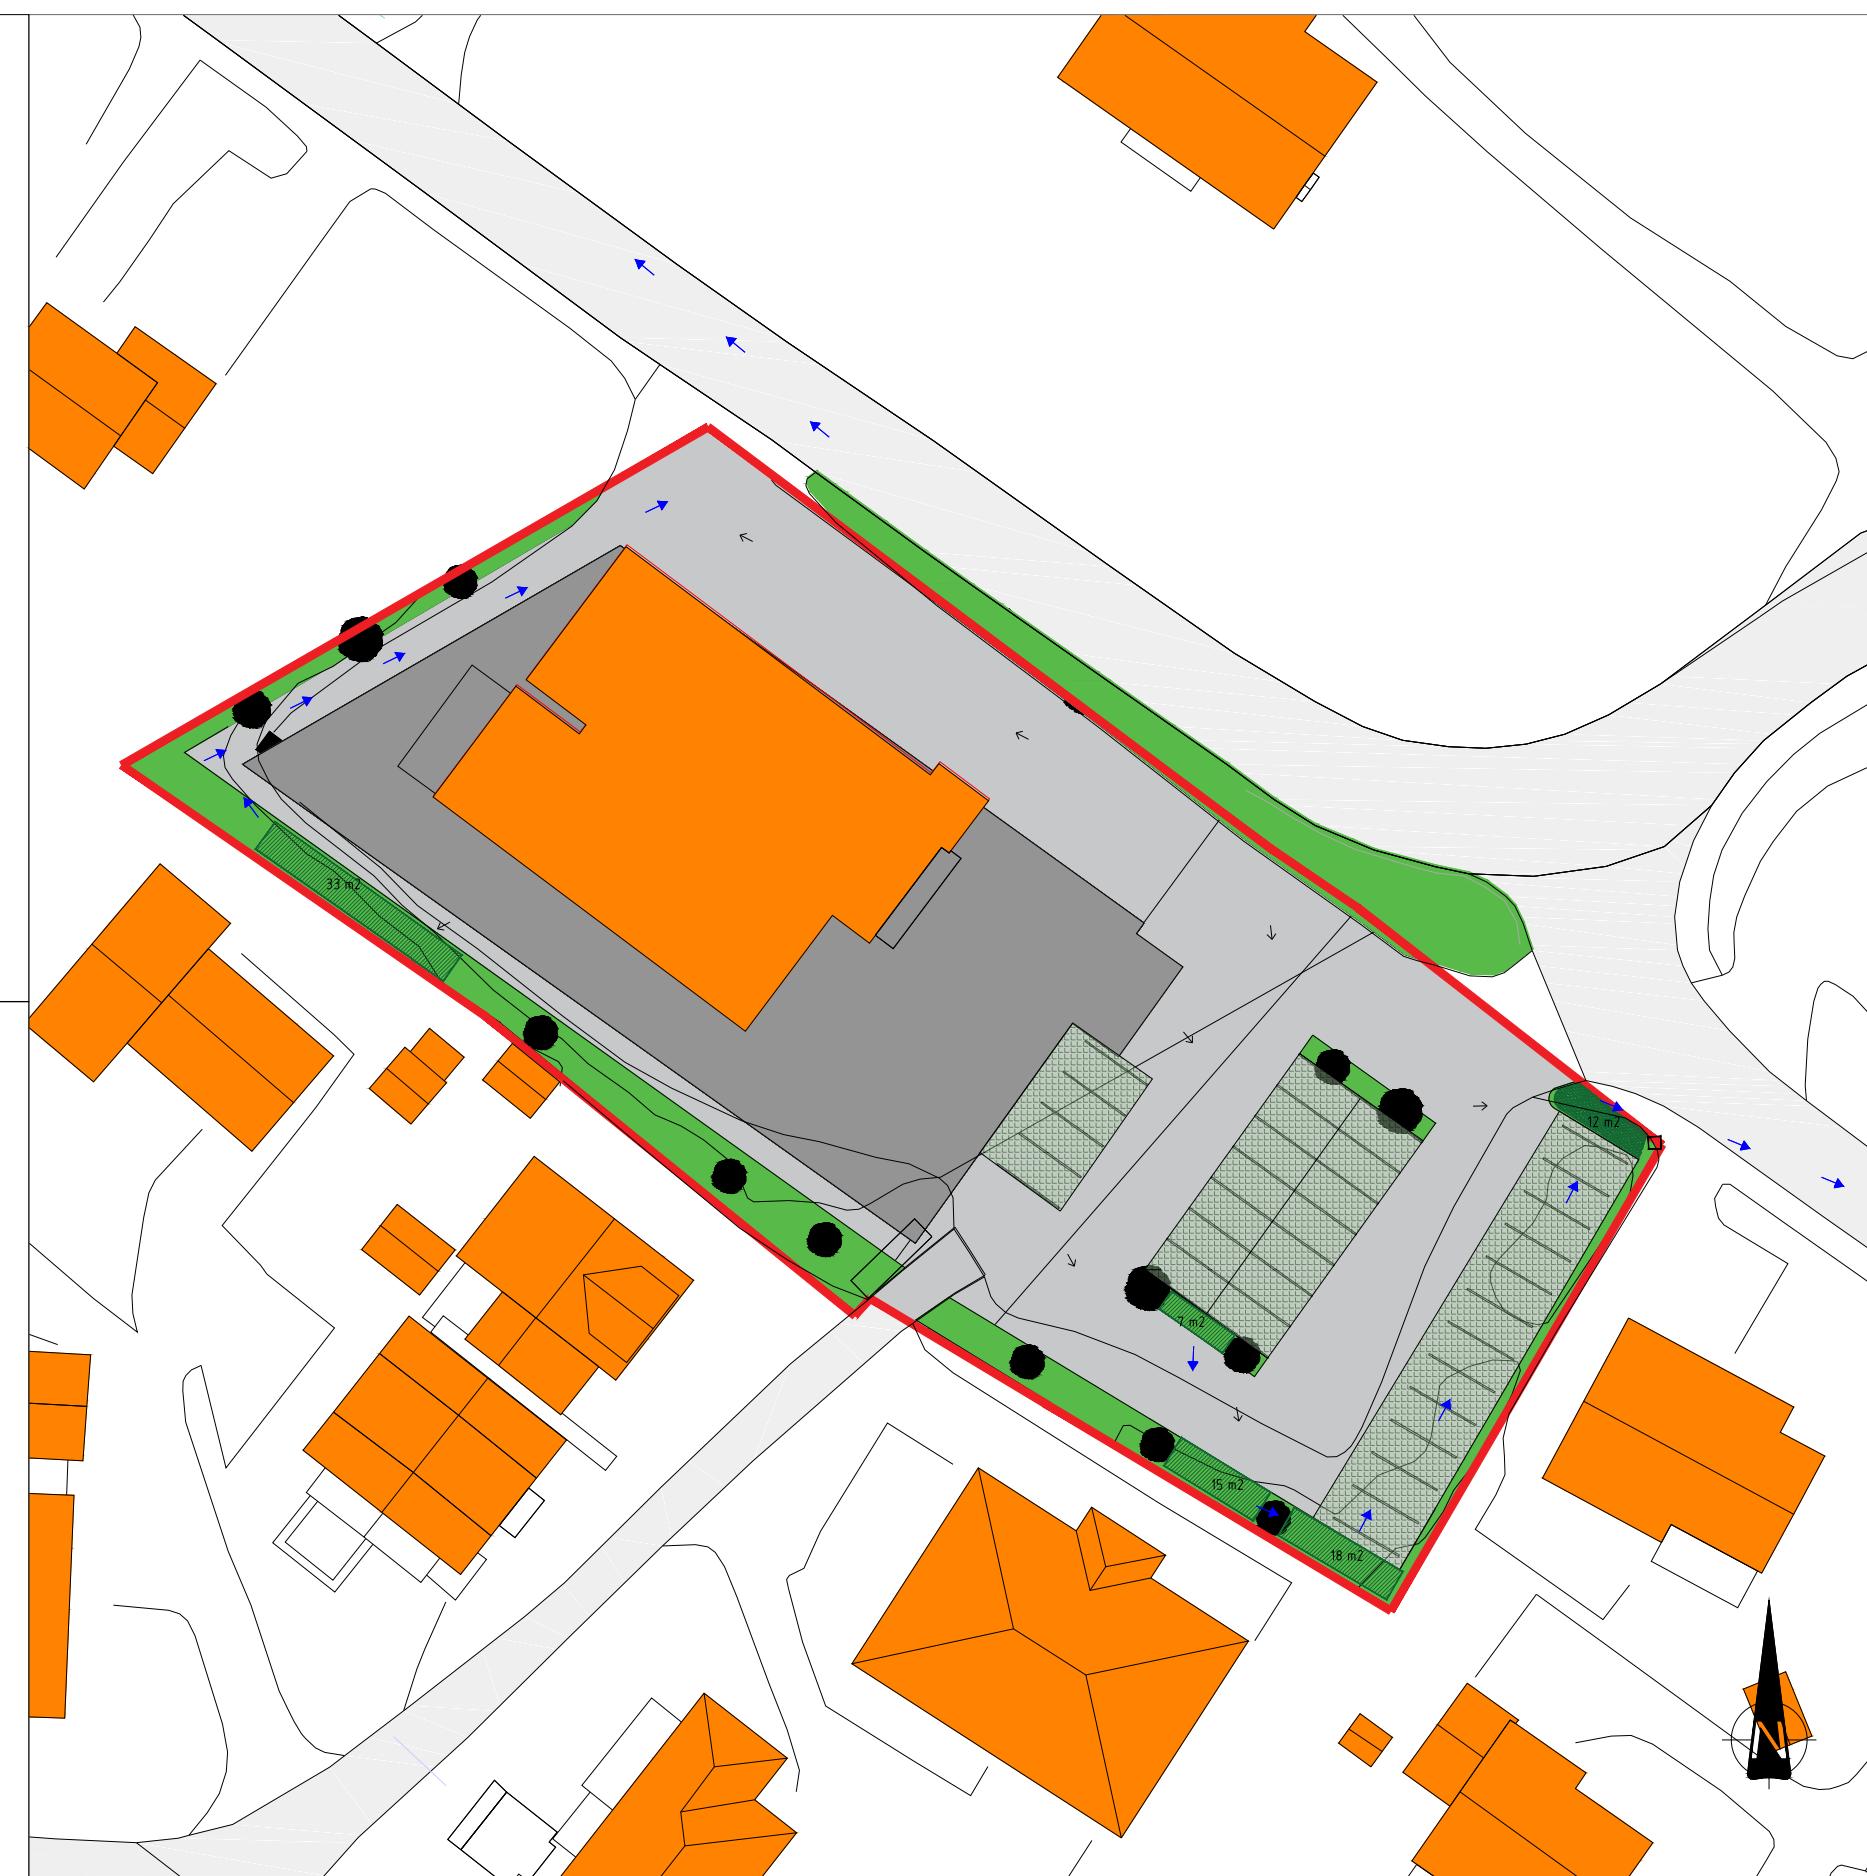

PRINSIPPSKISSE FOR OPPBYGGING AV PREFABRIKERT REGNBED

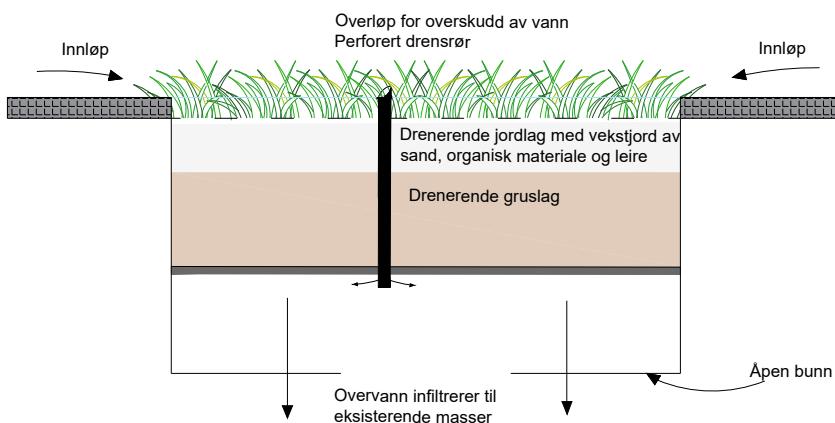

Bemerkninger

Eksakt plassering av sluk er basert på flyfoto og er ikke innmålt

Henvisninger

Tegnforklaring

Floppil
Fallpil ledning
Fallpil terreng

Eksisterende → Prospektet →

Sluk
Regnbend m/overvannskasser
Regnbend u/overvannskasser
Gressarmering
Gress
Nytt bygg
Asfalt
Eksisterende bygg
Eiendomsgrense

Eksisterende → Prospektet →

| Rev. | Rettelse gjelder | Endr. listenr: | Dato | Sign. |
|------|---------------------------------|----------------|--|-------------|
| | | | | |
| | COOP Øst SA | | | |
| | COOP Øst Tryms vei 32 | Mølestokk | Oppdragsnr.: 1005992 | |
| | Oppgradering av overvannsanlegg | A3 | Dato: 09.12.2022 | |
| | Ny overvannshåndtering | | Tegn/Kontr: AA/JOK | |
| | Overvannsplan | | Godkjent: STN | |
| | | | Status: Regulering | |
| | | | Tegn.nr.: G001 | Rev.ind.: — |
| | | | Filnavn: Tryms vei 32 | |
| | | | TI: 932 40 000 - uc.no.uc_firmapost@wsp.com | |
| | | | Ma.V2022\1005992 - TRYMS VEG 32 - REGULERING OVERVANNSS PRODUKSJON\08 PROD RIVALT\TEGNING3.DWG(PLOT\LAY_0H_001.dwg) - Layout - [GH001] | |