

TEGNFORKLARING

AREALFORMÅL (PBL. § 12-5)

Samferdselsanlegg og teknisk infrastruktur (§ 12-5, nr. 2)

- f_KV Kjøreveg (2011)
- P Parkering (2080)

Grønnstruktur (§ 12-5, nr. 3)

- G Grønnstruktur (3001)

Landbruks-, natur- og friluftsområder, samt reindrift (§ 12-5, nr. 5)

- FR1-2 Friluftsmål (5130)
- LSB1-2 Spredt boligbebyggelse(5210)


HENSYNSSONER (PBL. § 12-6)

a.3) Sone med særlig angitte hensyn

- H530_ Hensyn friluftsliv (H530_)
- H550_ Hensyn landskap (H550_)
- H570_ Bevaring kulturmiljø (H570_)

JURIDISKE TEKSTER, LINJER OG PUNKTSYMBOLER

- Planens begrensning (1201)
- Formålsgrense (1202)
- Bebyggelse som inngår i planen (1214)
- Bygg, kulturminner, mm. som skal bevares (1210)
- Grense for angitt hensynssone

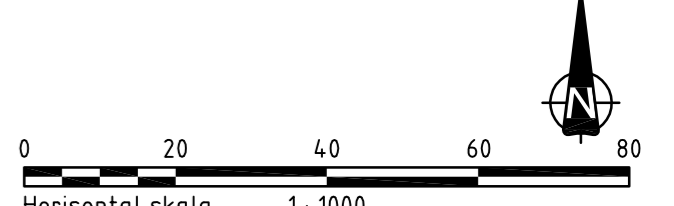

f = folles SOSI-VERSJON: 4.5

KARTOPPLYSNINGER
 KORTIDRAGSTITTEL: EUREFRA_SONE_32 LEVERINGSDATO: 20121220 EKVIDISTANSE: 1M
 HYDROGRUNNLAG: N1854 MÅLESTOKK: 1:1000(A2)

OSCAR TORP HEIMEN
 FORSLAG TIL DETALJREGULERINGSPLAN MED TILH. BEST.
 DEL AV GNR./BNR. 16/3

| SAKSBEHANDLING ETTER LOV OM PLANLEGGING OG BYGGESAKSBEHANDLING (2008) | SAKSNR. | DATE | SIGN. |
|---|---------|------|-------|
| | | | |

REV. 0 - FØRSTE VERSJON
 ENDELIG VEDTAK I BYSTYRET

2. GANGSBEHANDLING AV PLANFORSLAG
 OFFENTLIG ETTERSYN FRA - TIL

1. GANGSBEHANDLING AV PLANFORSLAG
 KUNNGJØRING AV OPPSTART AV PLANARBEID

PLANEN ER UTARBEIDET AV: **COWI** AVD. AREAL OG LANDSKAP, FREDRISSTAD
 PLANNR. 18.01.13 IL. OS
 TEIGNR. R01 IL. OS
 SAKSBEH. IL. OS

Filnavn: O:\A030000\A033713\3_Pdoc\CAD\Detailreguleringsplan_OTH_SOSI_4_5_rev.dwg Xref: Kartgrunnlag_OTH.dwg
 Format: A2
 Plot: ilos 11.11.2013 15:23

X6553200

X6553100

X6553000

X6552900

Y629100

Y629200

Y629300

Y629400

Y629500

HALDEN