



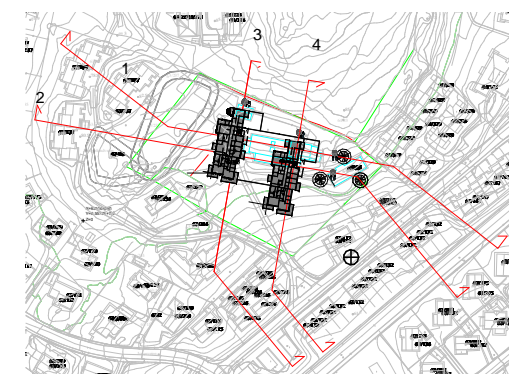

1 TERRENGSNITT 1
1 : 1000



2021-06-16 HR

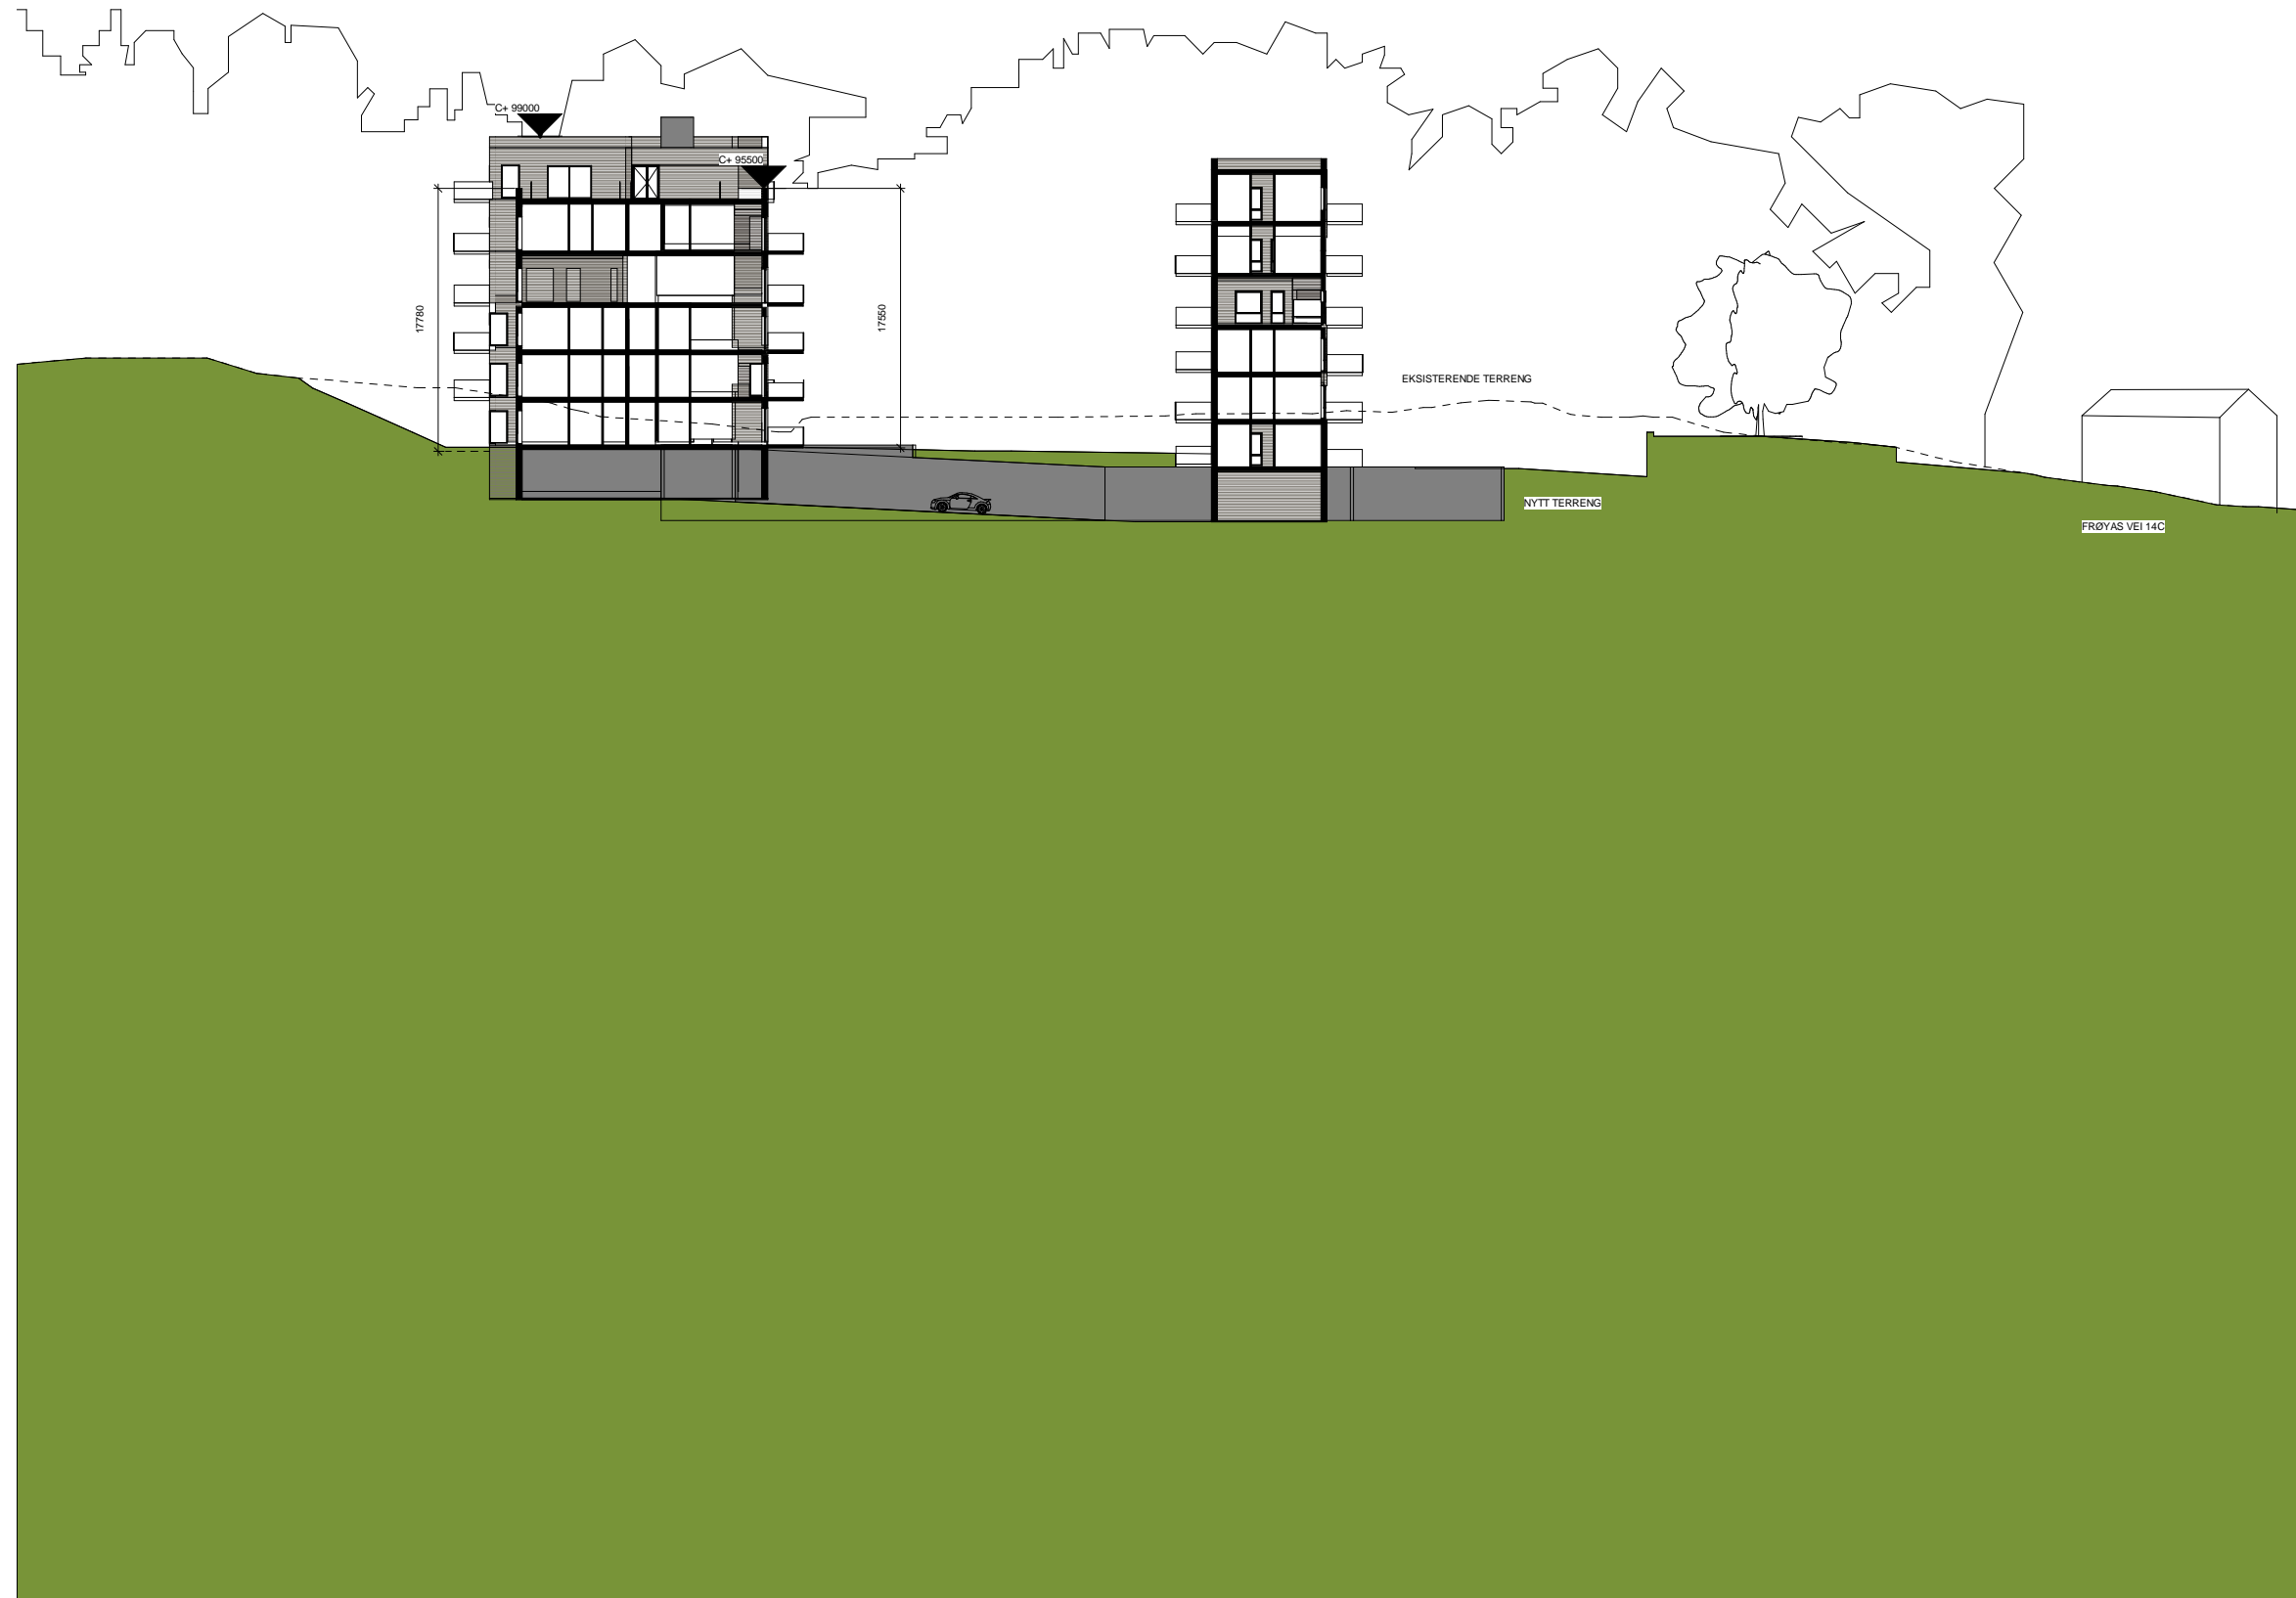




1


TERRENGSNITT 2

1 : 1000

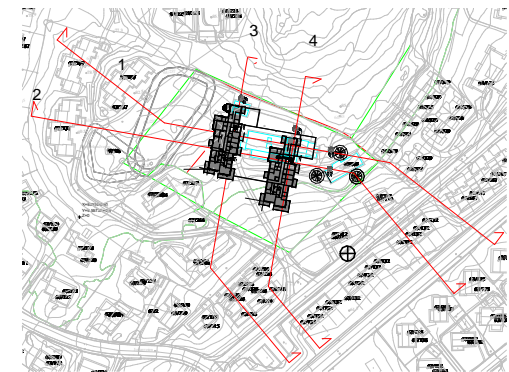


2021-06-16 HR

UTSKRIFTS DATO: 24.06.2021 16:48:25

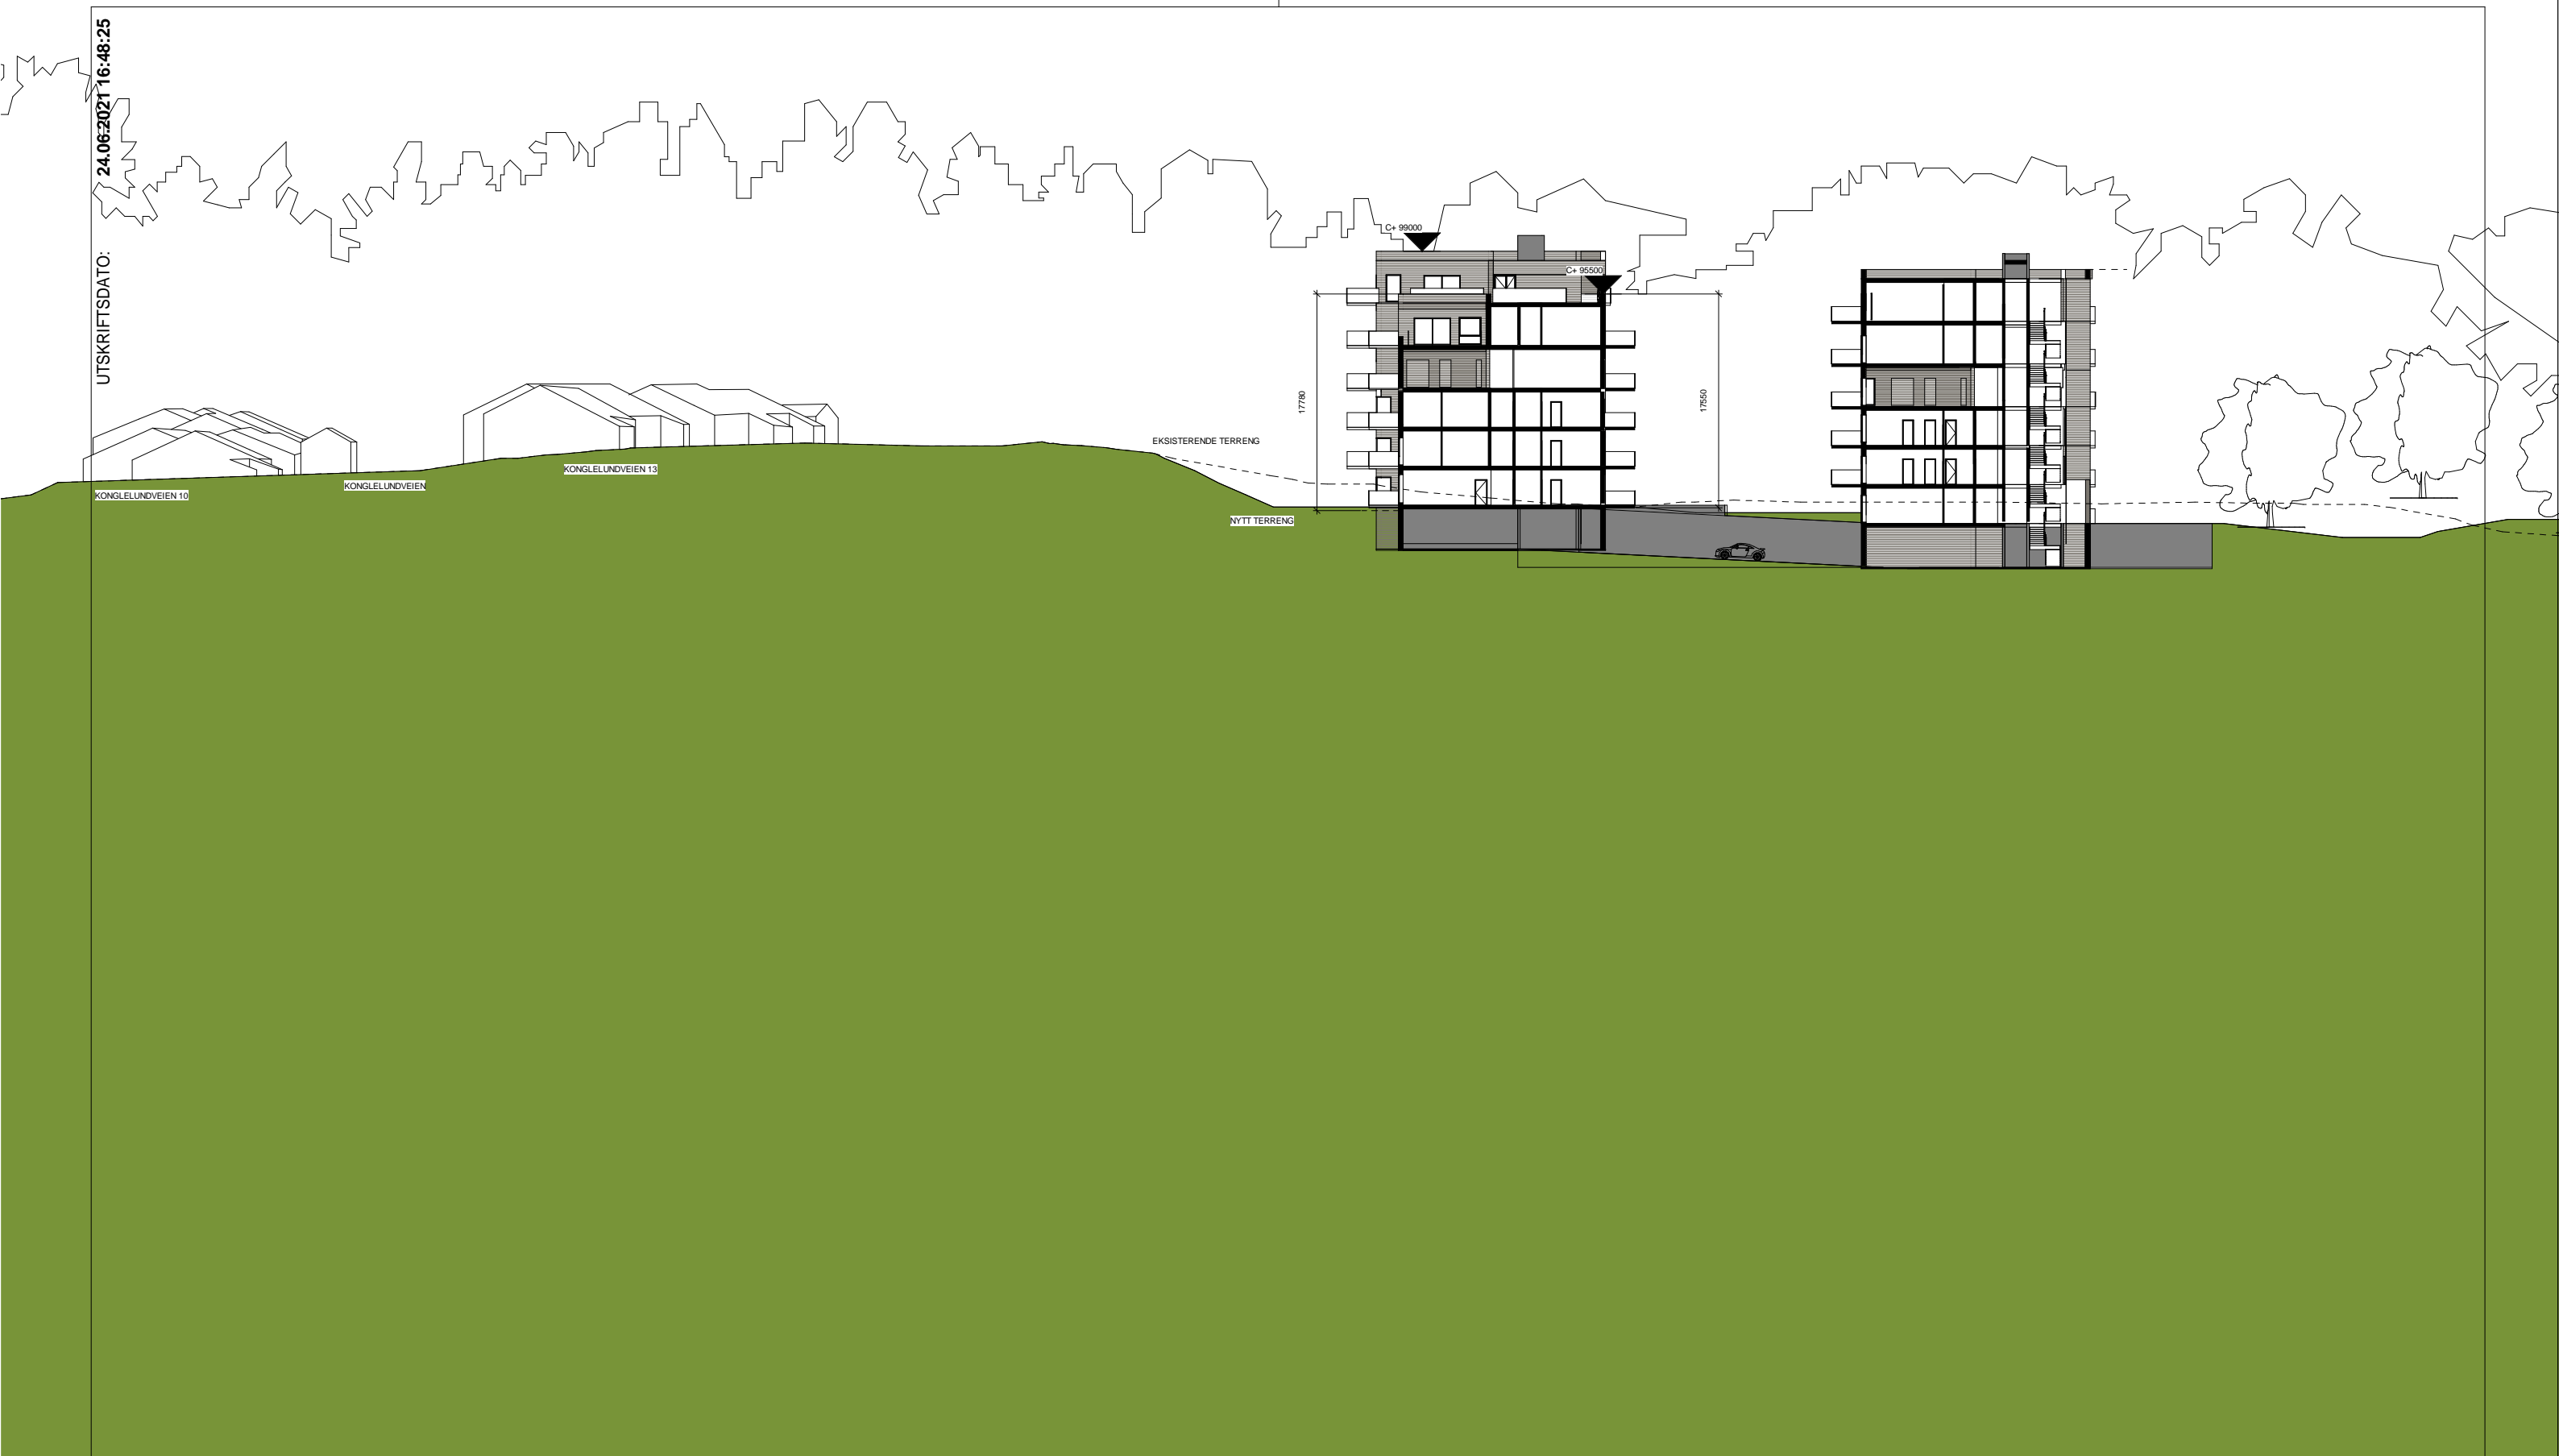



1 TERRENGSNITT 3
1 : 1000

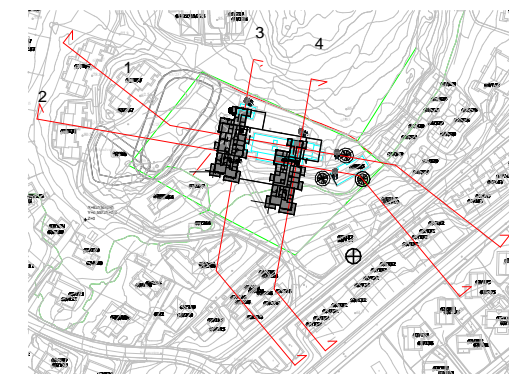


2021-06-16 HR






1 TERRENGSNITT 4
1 : 1000

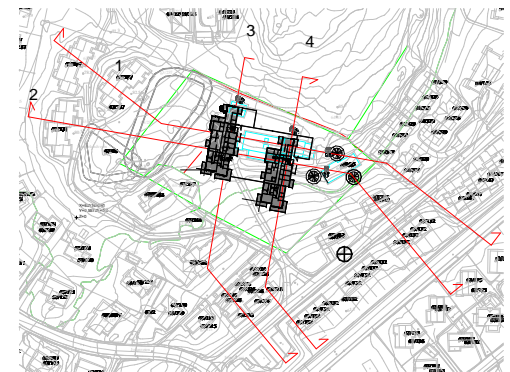

2021-06-16 HR



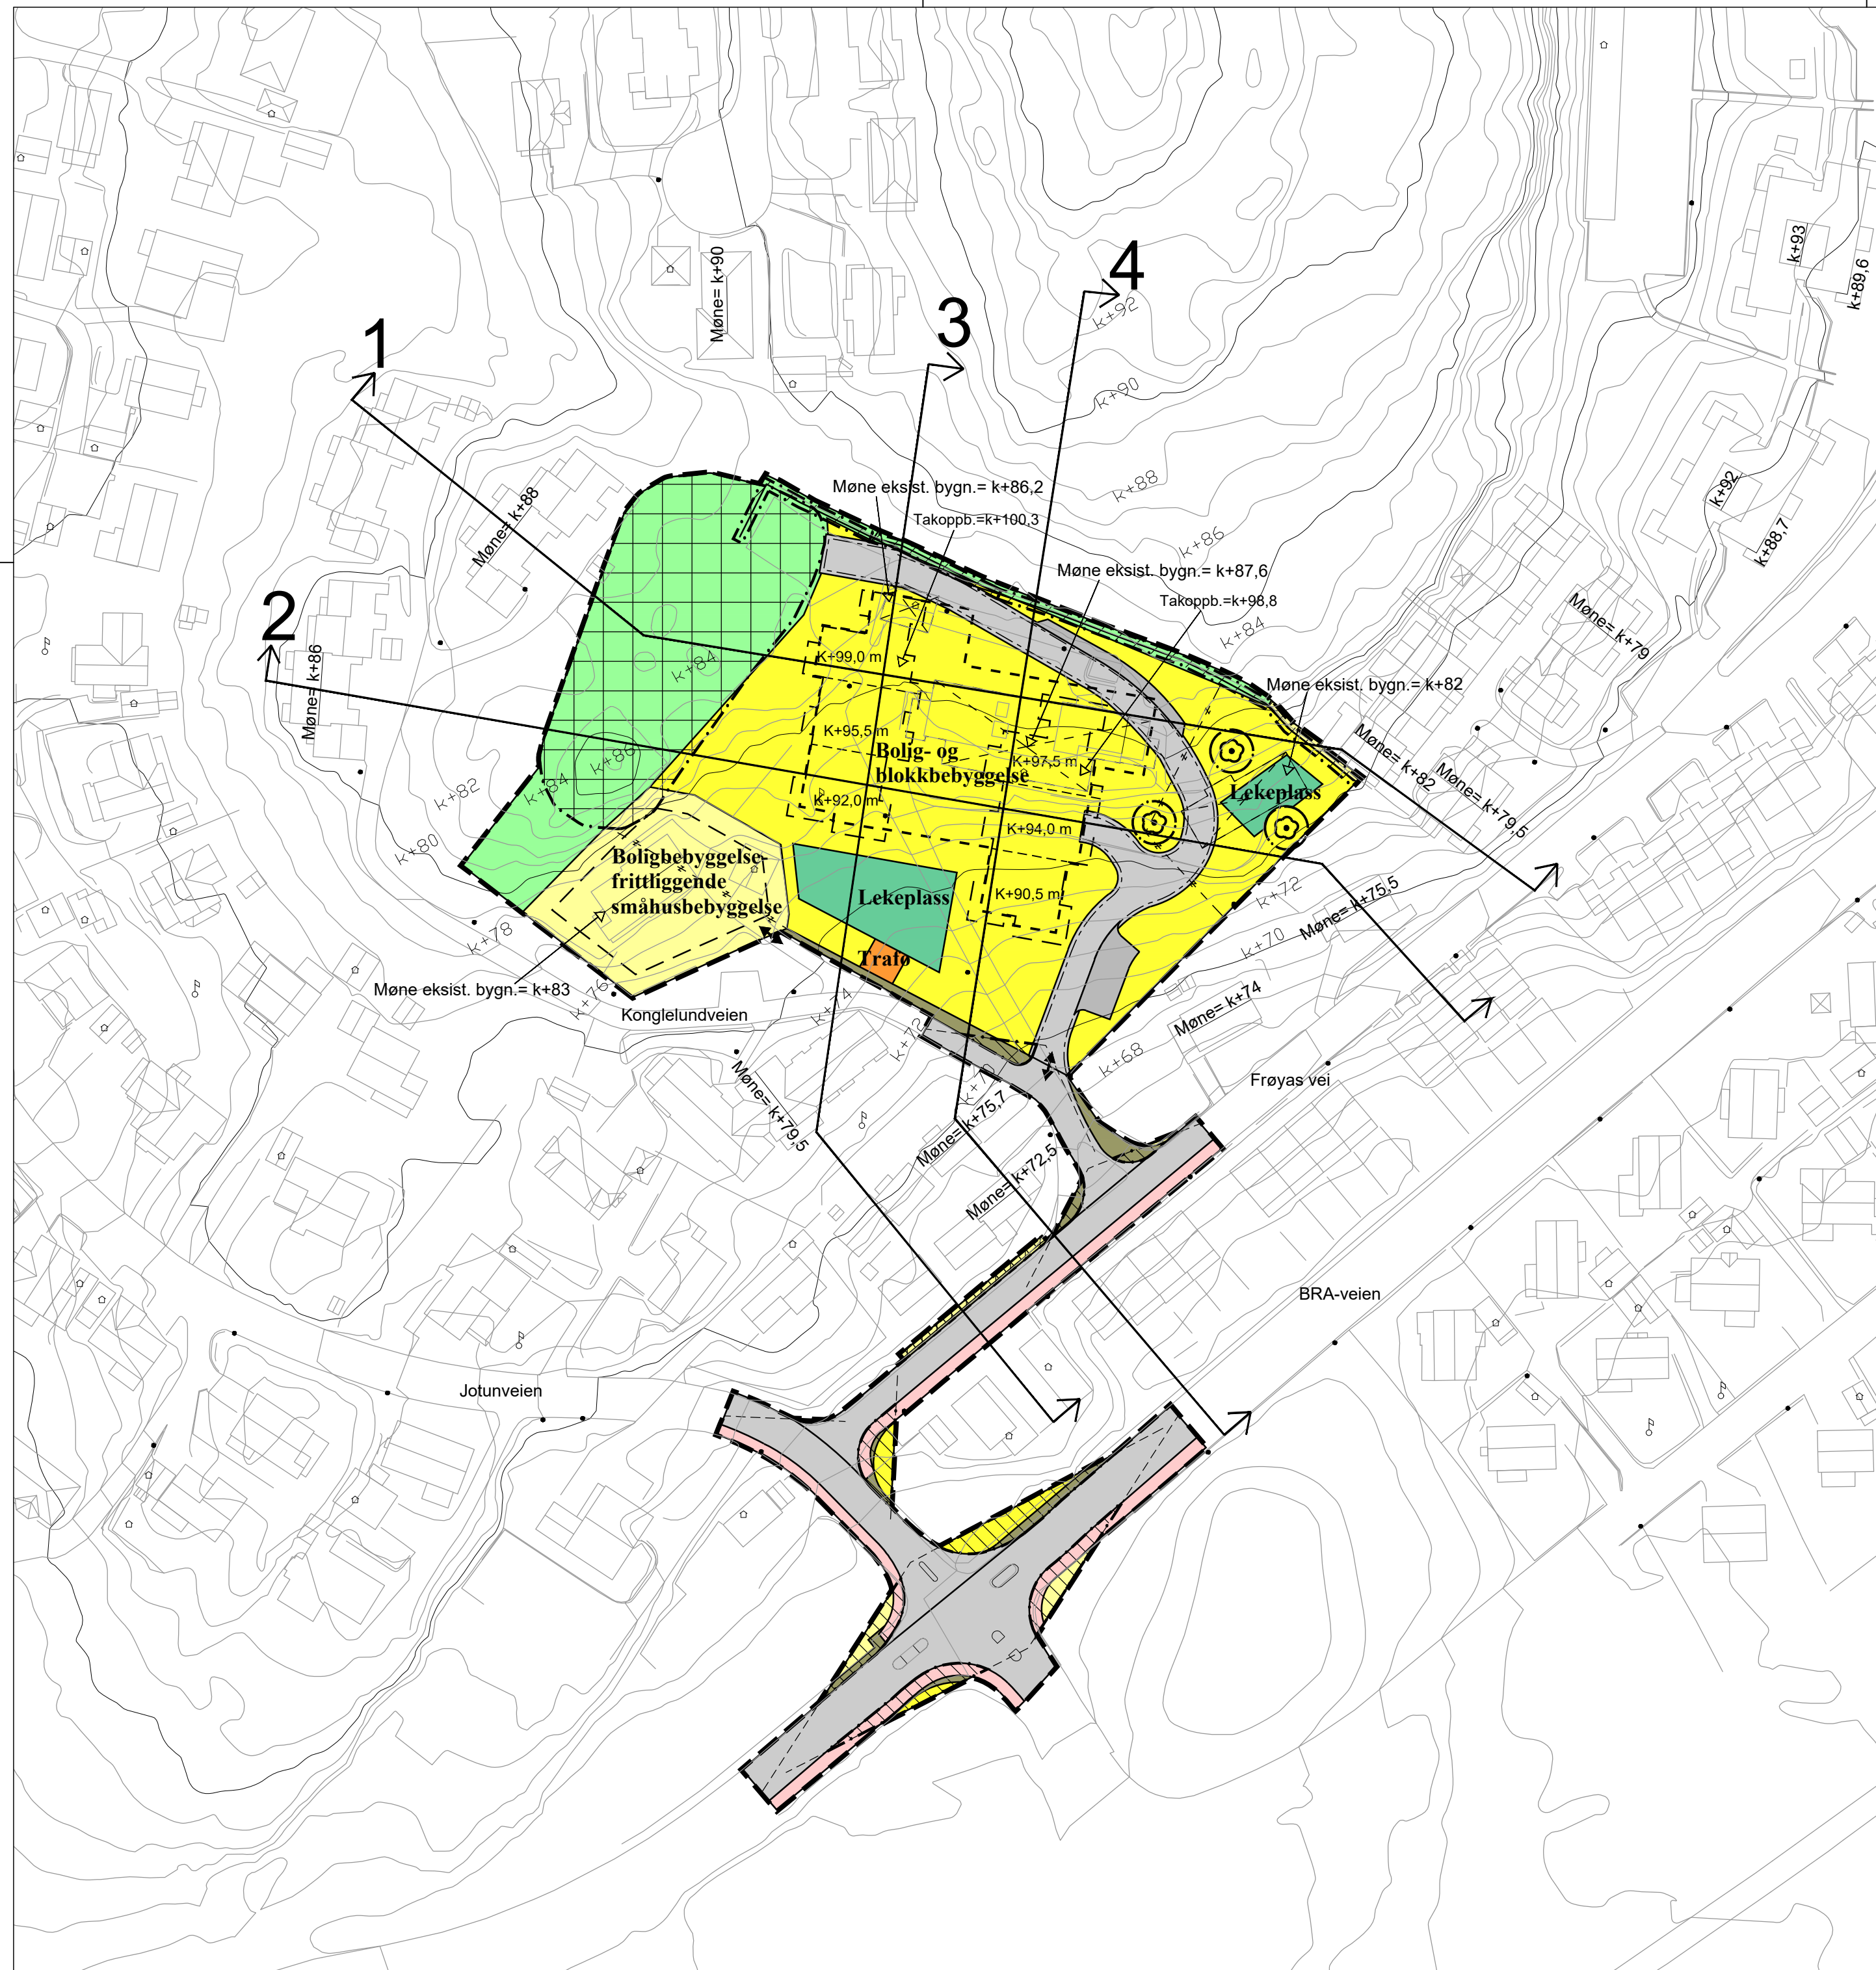

Tegnforklaring

Reguleringsplan PBL 2008

§12-5. Nr. 1 - Bebyggelse og anlegg

- BFS Boligbebyggelse-frittliggende småhusbebyggelse
- BKS Boligbebyggelse-konsentrert småhusbebyggelse
- BBB Boligbebyggelse-blokkbebyggelse
- BE Energianlegg
- BLK Lekeplass

§12-5. Nr. 2 - Samferdselsanlegg og teknisk infrastruktur

- SV Veg
- SF Fortau
- SVG Annen veggrunn - grøntareal
- SPA Parkering

§12-5. Nr. 3 - Grønnstruktur

- GN 1 GN 1
- GN Naturområde

§12-6 - Hensynssoner

- H140 Frisikt
- H570 Bevaring kulturmiljø
- H730 Båndlegging etter lov om kulturminner

§12-7 - Bestemmelsesområder

- # Parkering
- Vilkår for bruk av arealer, bygninger og anlegg
- # Midlertidig bygge- og anleggsområde

Linjesymbol

- Plangrense
- Formålgrense
- Eiendomsgrense som skal oppheves
- Bestemmelsegrense
- Midlertidig bygge- og anleggsgrense
- Byggegrense
- Bebyggelse som forutsettes fjernet
- Regulert senterlinje
- Frisiktlinje
- Regulert kant kjørebane
- Regulert støttemur
- Grense for sikringszone
- Grense for angitt hensynssone
- Grense for båndleggingszone
- Regulert høydekurve
- Måle og avstandslinje


Punktsymboler

- Eksisterende tre som skal bevares
- Avkjørsel - både inn og utkjøring

Kartopplysninger

Kilde for basiskart: Halden kommune
 Dato for basiskart:
 Koordinatsystem: UTM sone 32 basert på EUREF89/WGS84
 Høydegrunnlag: NN2000

Ekvidistanse 1 m
 Kartmålestokk: 1:1000

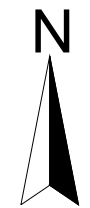

KONGLELUND

Illustrasjonsplan med max kotehøyder, mønehøyder, snittanvisning m. m.

Arealplan-ID:

Forslagsstiller: