



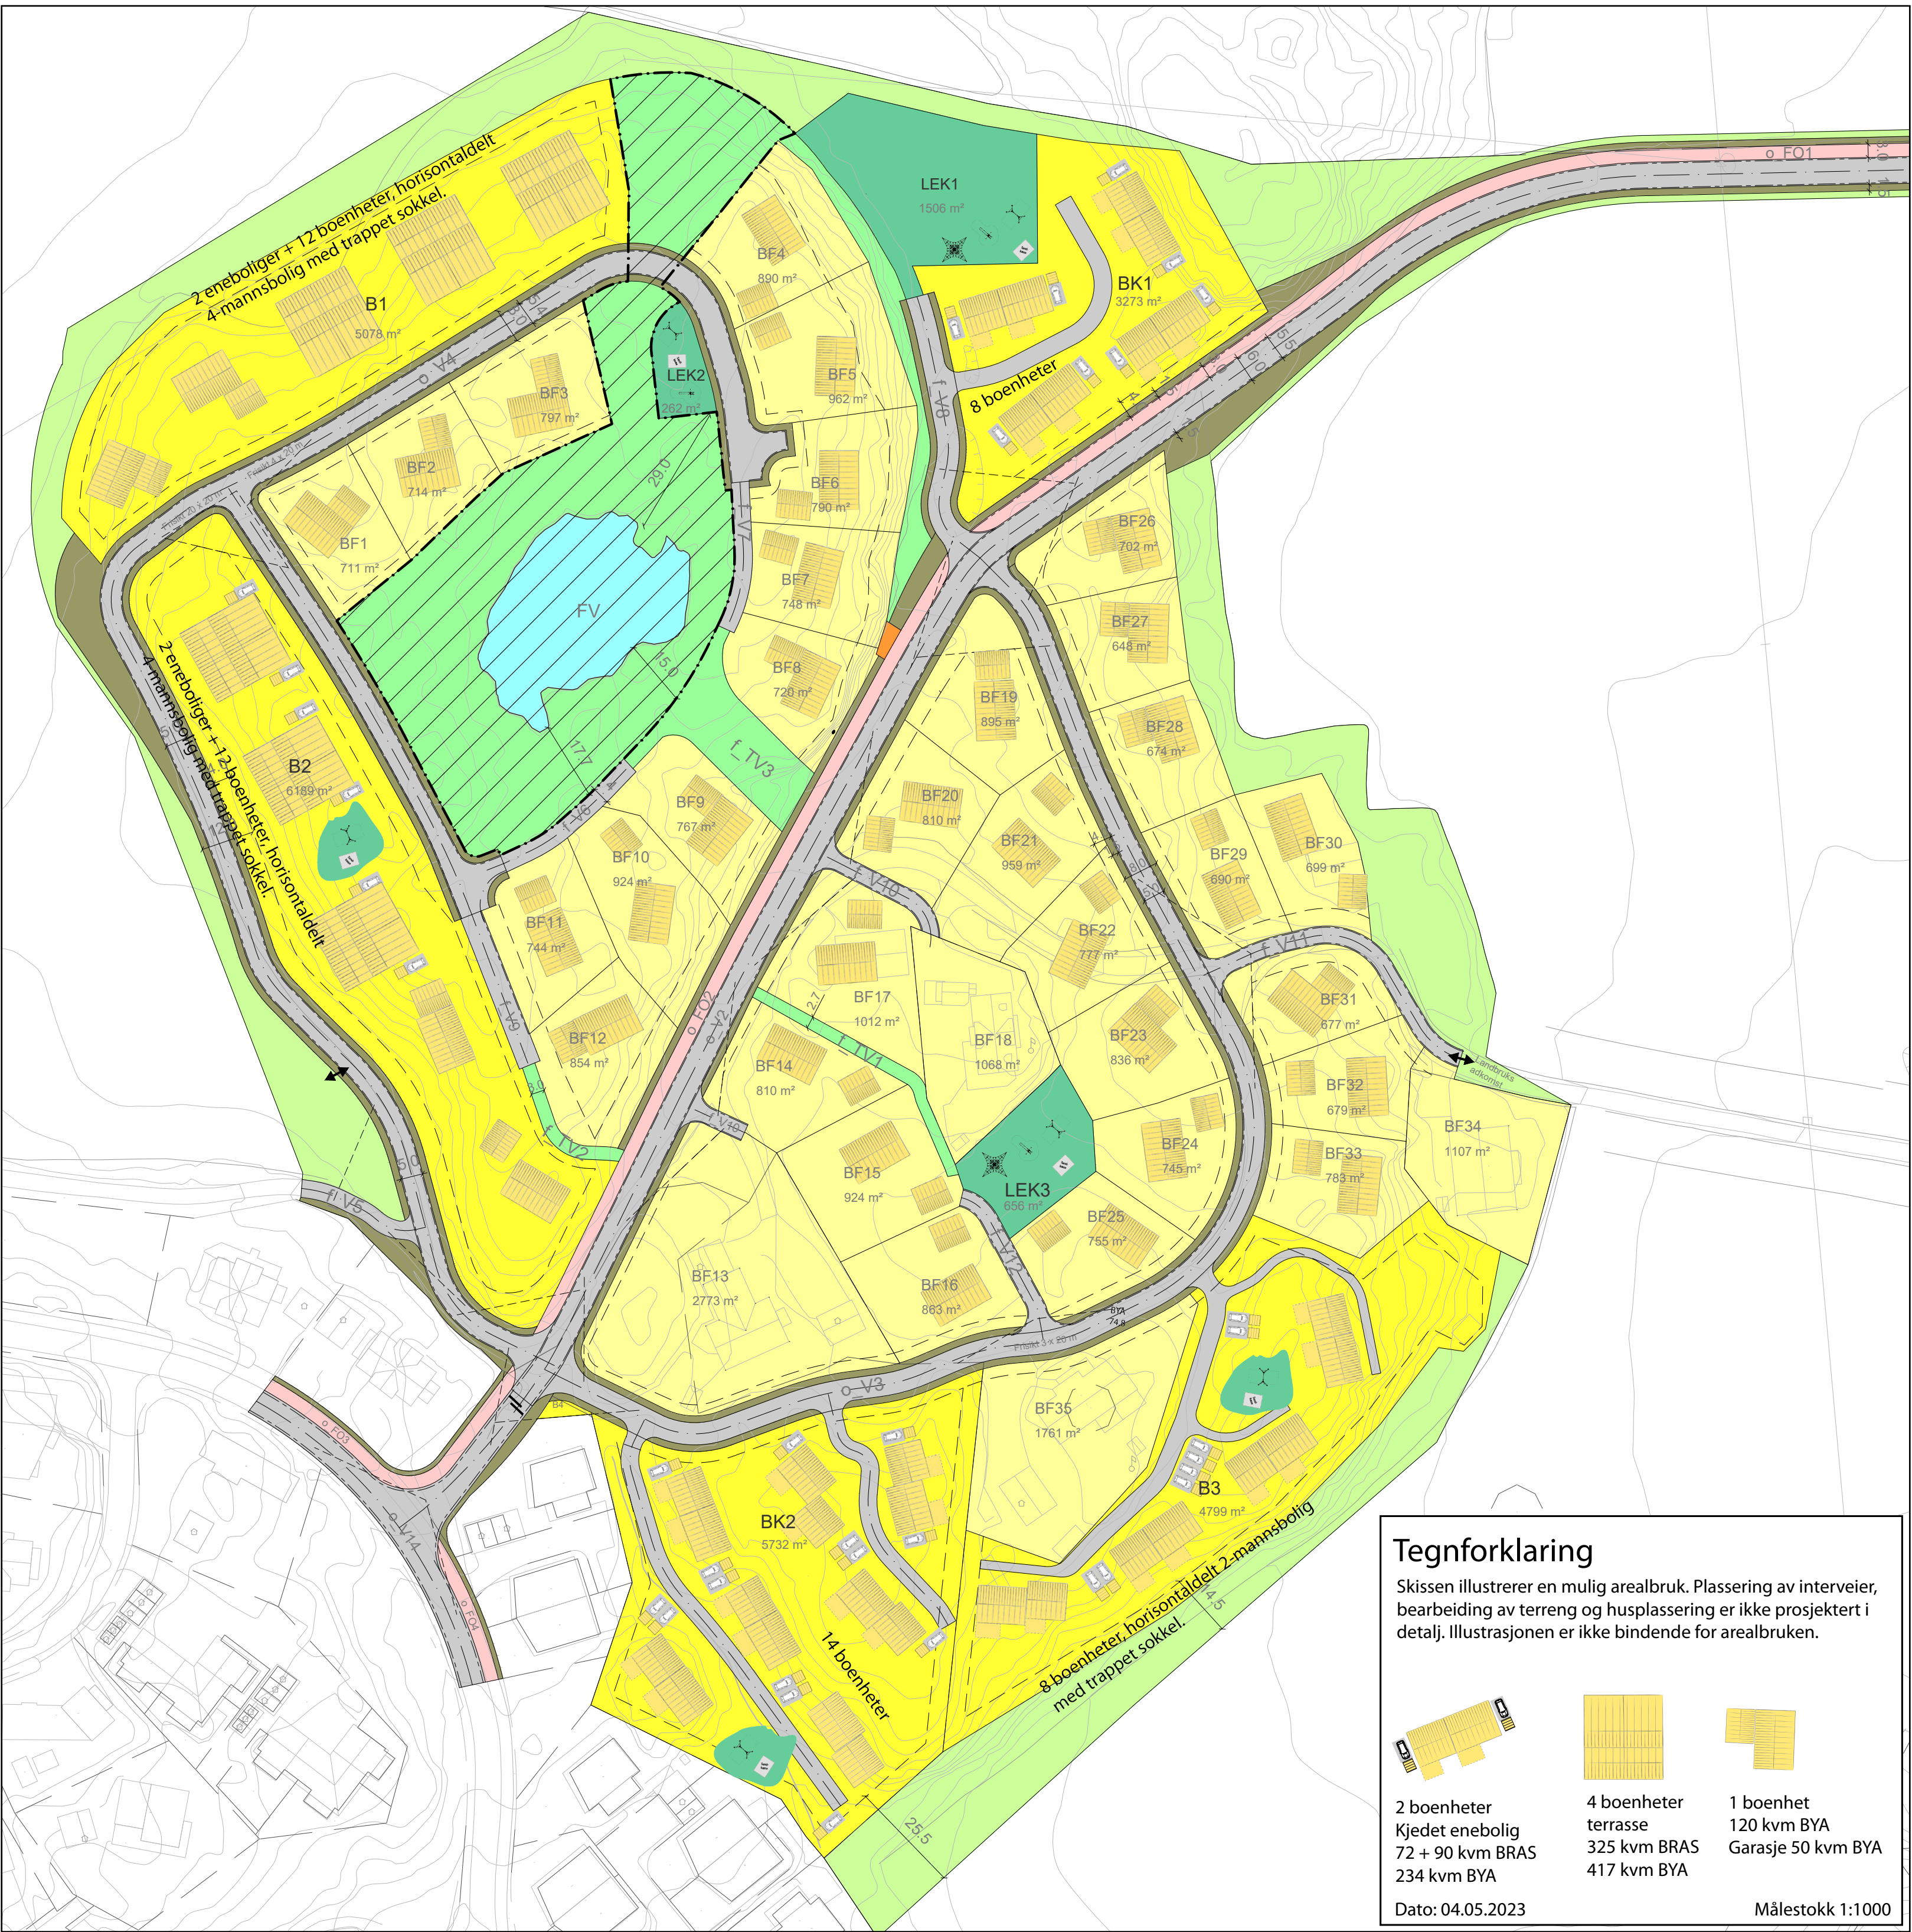


Tegnforklaring

Skissen illustrerer en mulig arealbruk. Plassering av interveier, bearbeiding av terreng og husplassering er ikke prosjektert i detalj. Illustrasjonen er ikke bindende for arealbruken.

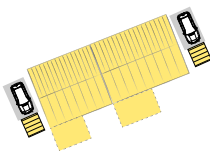

2 boenheter
Kjedet enebolig
72 + 90 kvm BRAS
234 kvm BYA

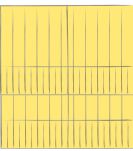

4 boenheter
terrasse
325 kvm BRAS
417 kvm BYA



1 boenhet
120 kvm BYA
Garasje 50 kvm BYA

Dato: 04.05.2023

Målestokk 1:1000