



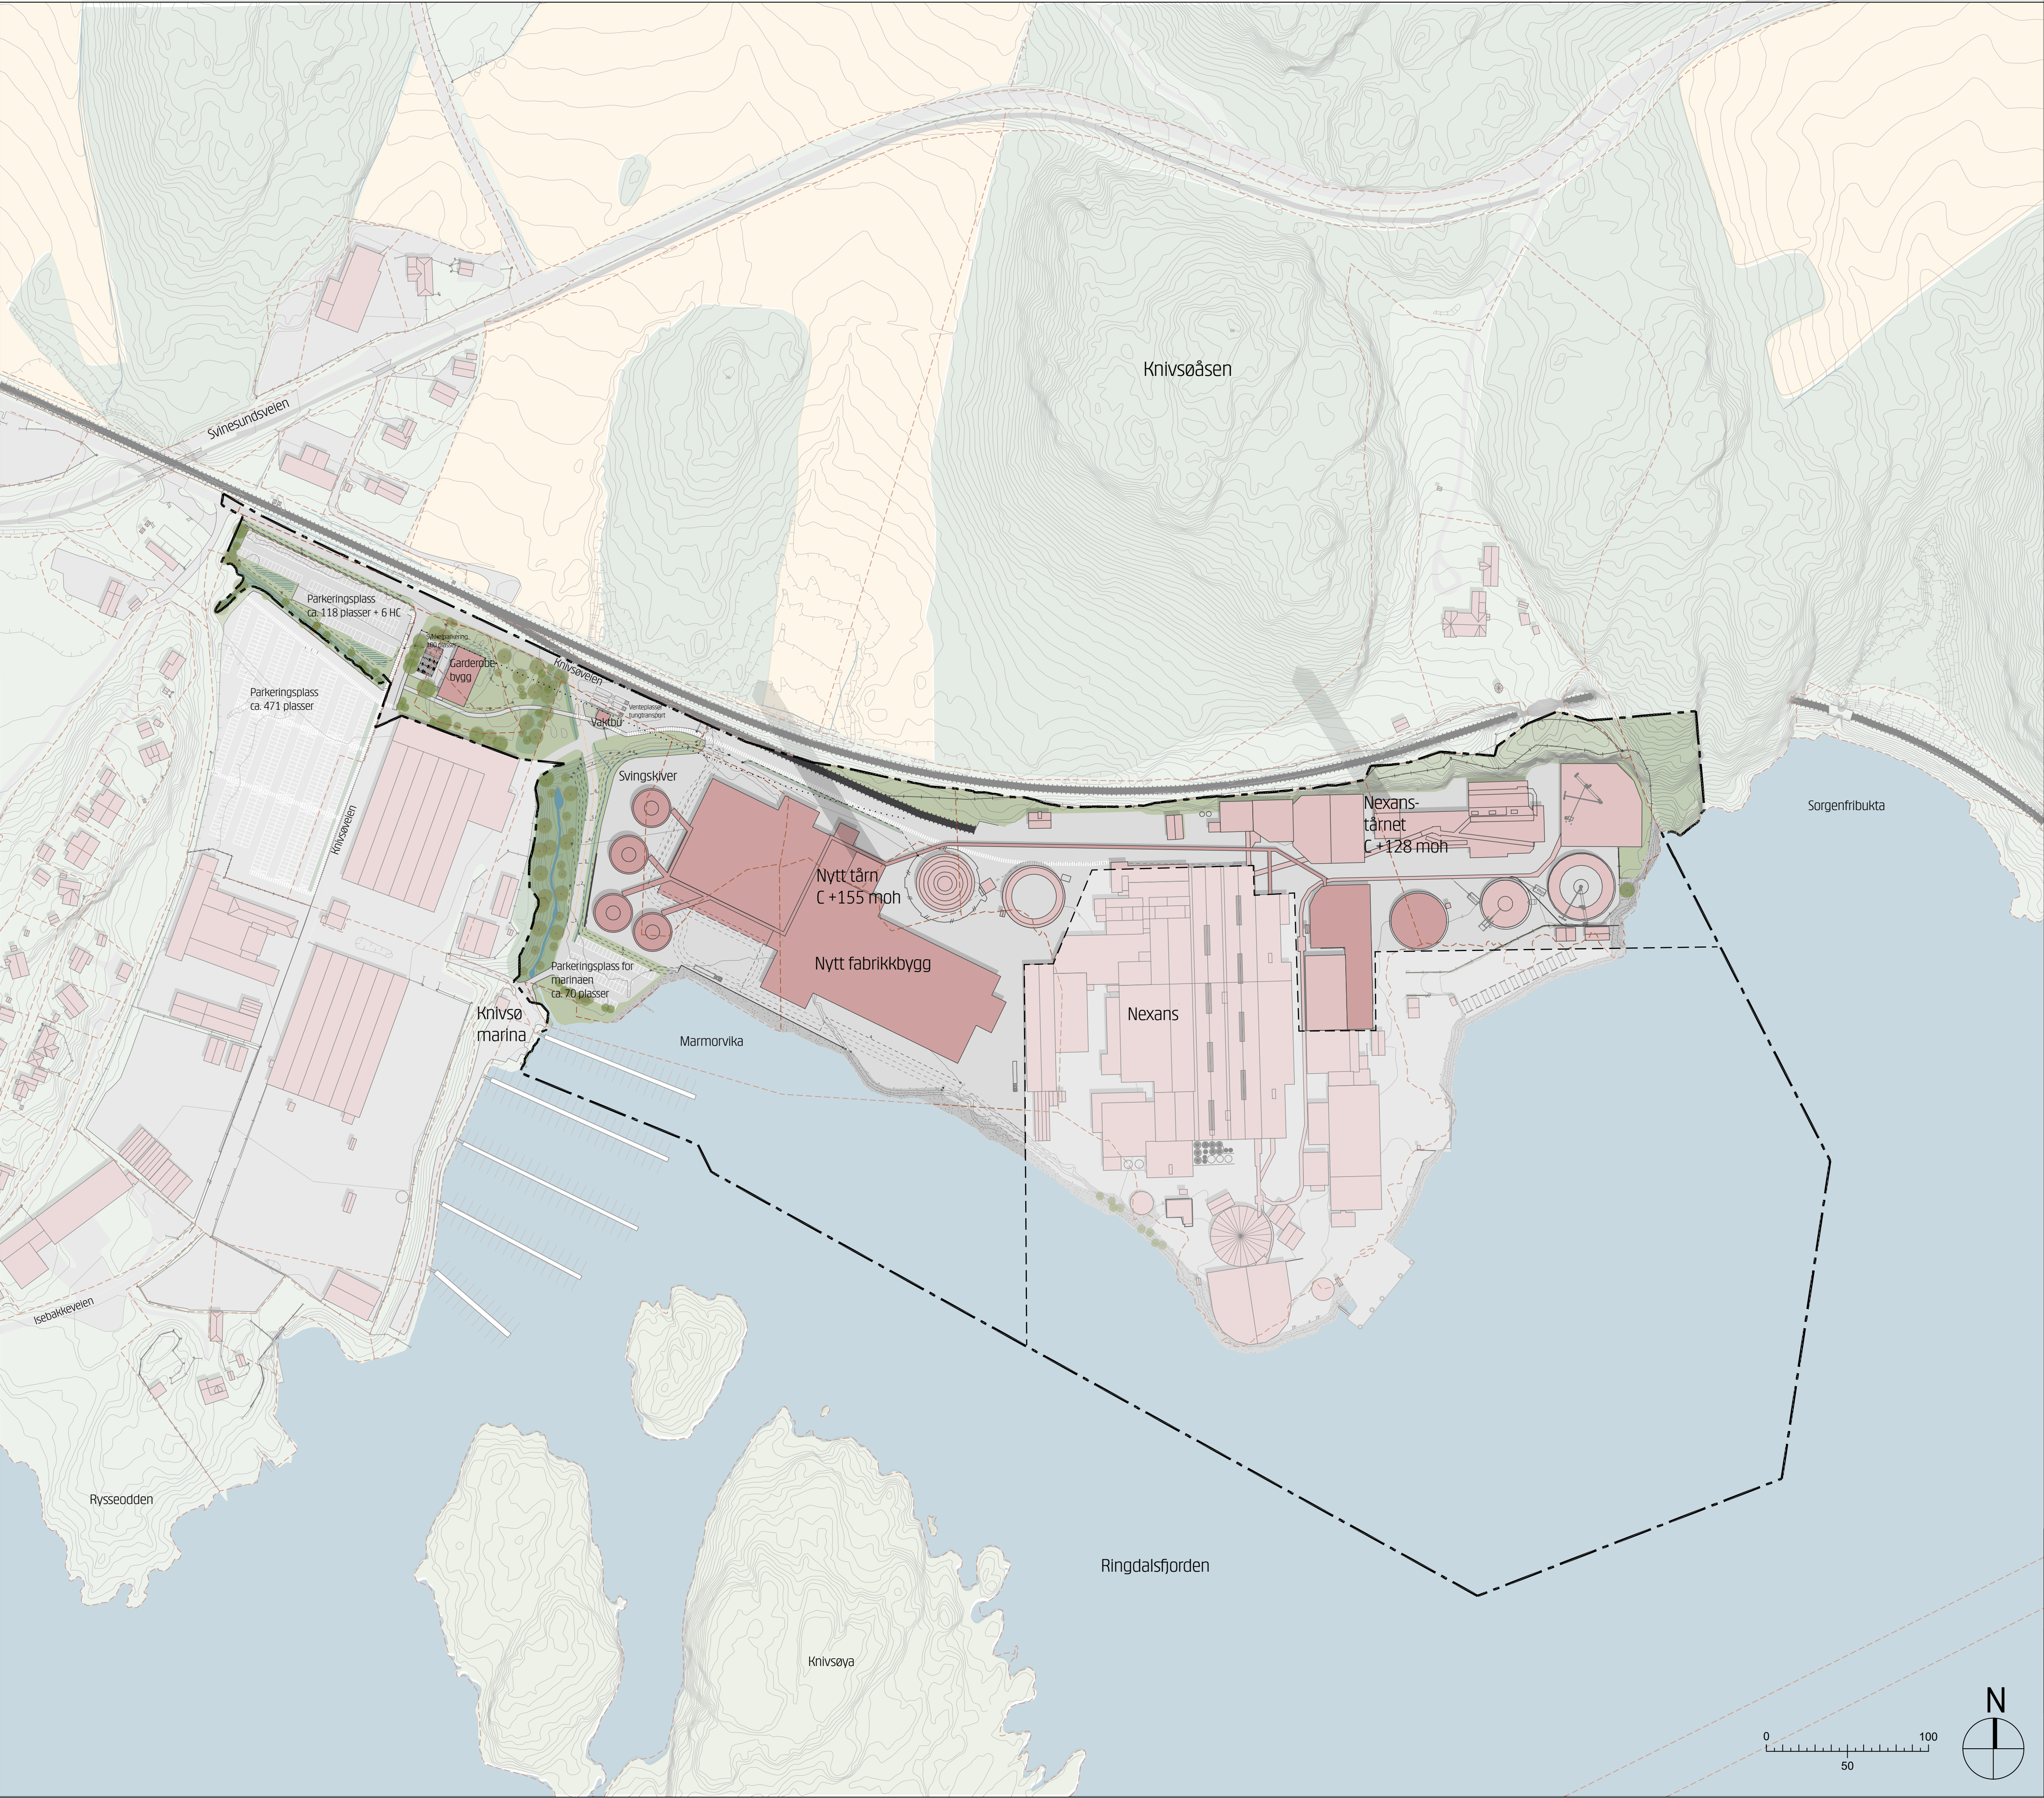


TEGNFORKLARING

- Planavgrensning
- Eiendomsgrenser
- Avgrensning for endringer
- Byggegrense - 30 m fra jernbane
- Eks. bygg
- Nytt bygg
- Gressareal
- Eksisterende trær (ca.plassering)
- Bekk/grøft
- Kjørevei og parkering
- Gangakser i trafikkerte areal
- Kjøremønster
- Eksisterende koter
- Nye koter

Omgivelser:

- Skogsareal
- Dyrkbar mark
- Ringdalsfjorden
- Gang- og sykkelvei
- Jernbane
- Gjerder
- Mur

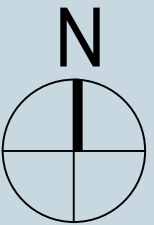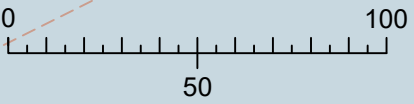

Rev		Revisjon			Dato		Tegn.	Kontrollsign
PROSJEKT: Nexans HEP				BYGGHERRE: 				
TEGNINGSTITTEL: Detalregulering for Nexans								
Plan ID 3001 G-733				PROSJEKTERENDE: GOTTLIEB PALUDAN ARCHITECTS				
TEGNINGSSTATUS: Illustrasjonsplan				DATE: 30.08.2021		TEGNINGSNUMMER:		REVISJON:
PROSJEKT NR.: 22739		MALESTOKK: 1:2000		FORMAT: A1		Illustrasjonsplan		
TEGNET AV: CEV		KONTROLLERT AV: JR		SIGNERT AV: PM				
FAG - TYPE: LOPENR								