


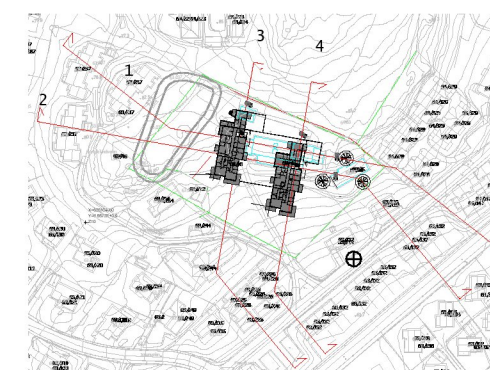


1 TERRENGSNITT 1

1 : 1000




2021-06-16 HR

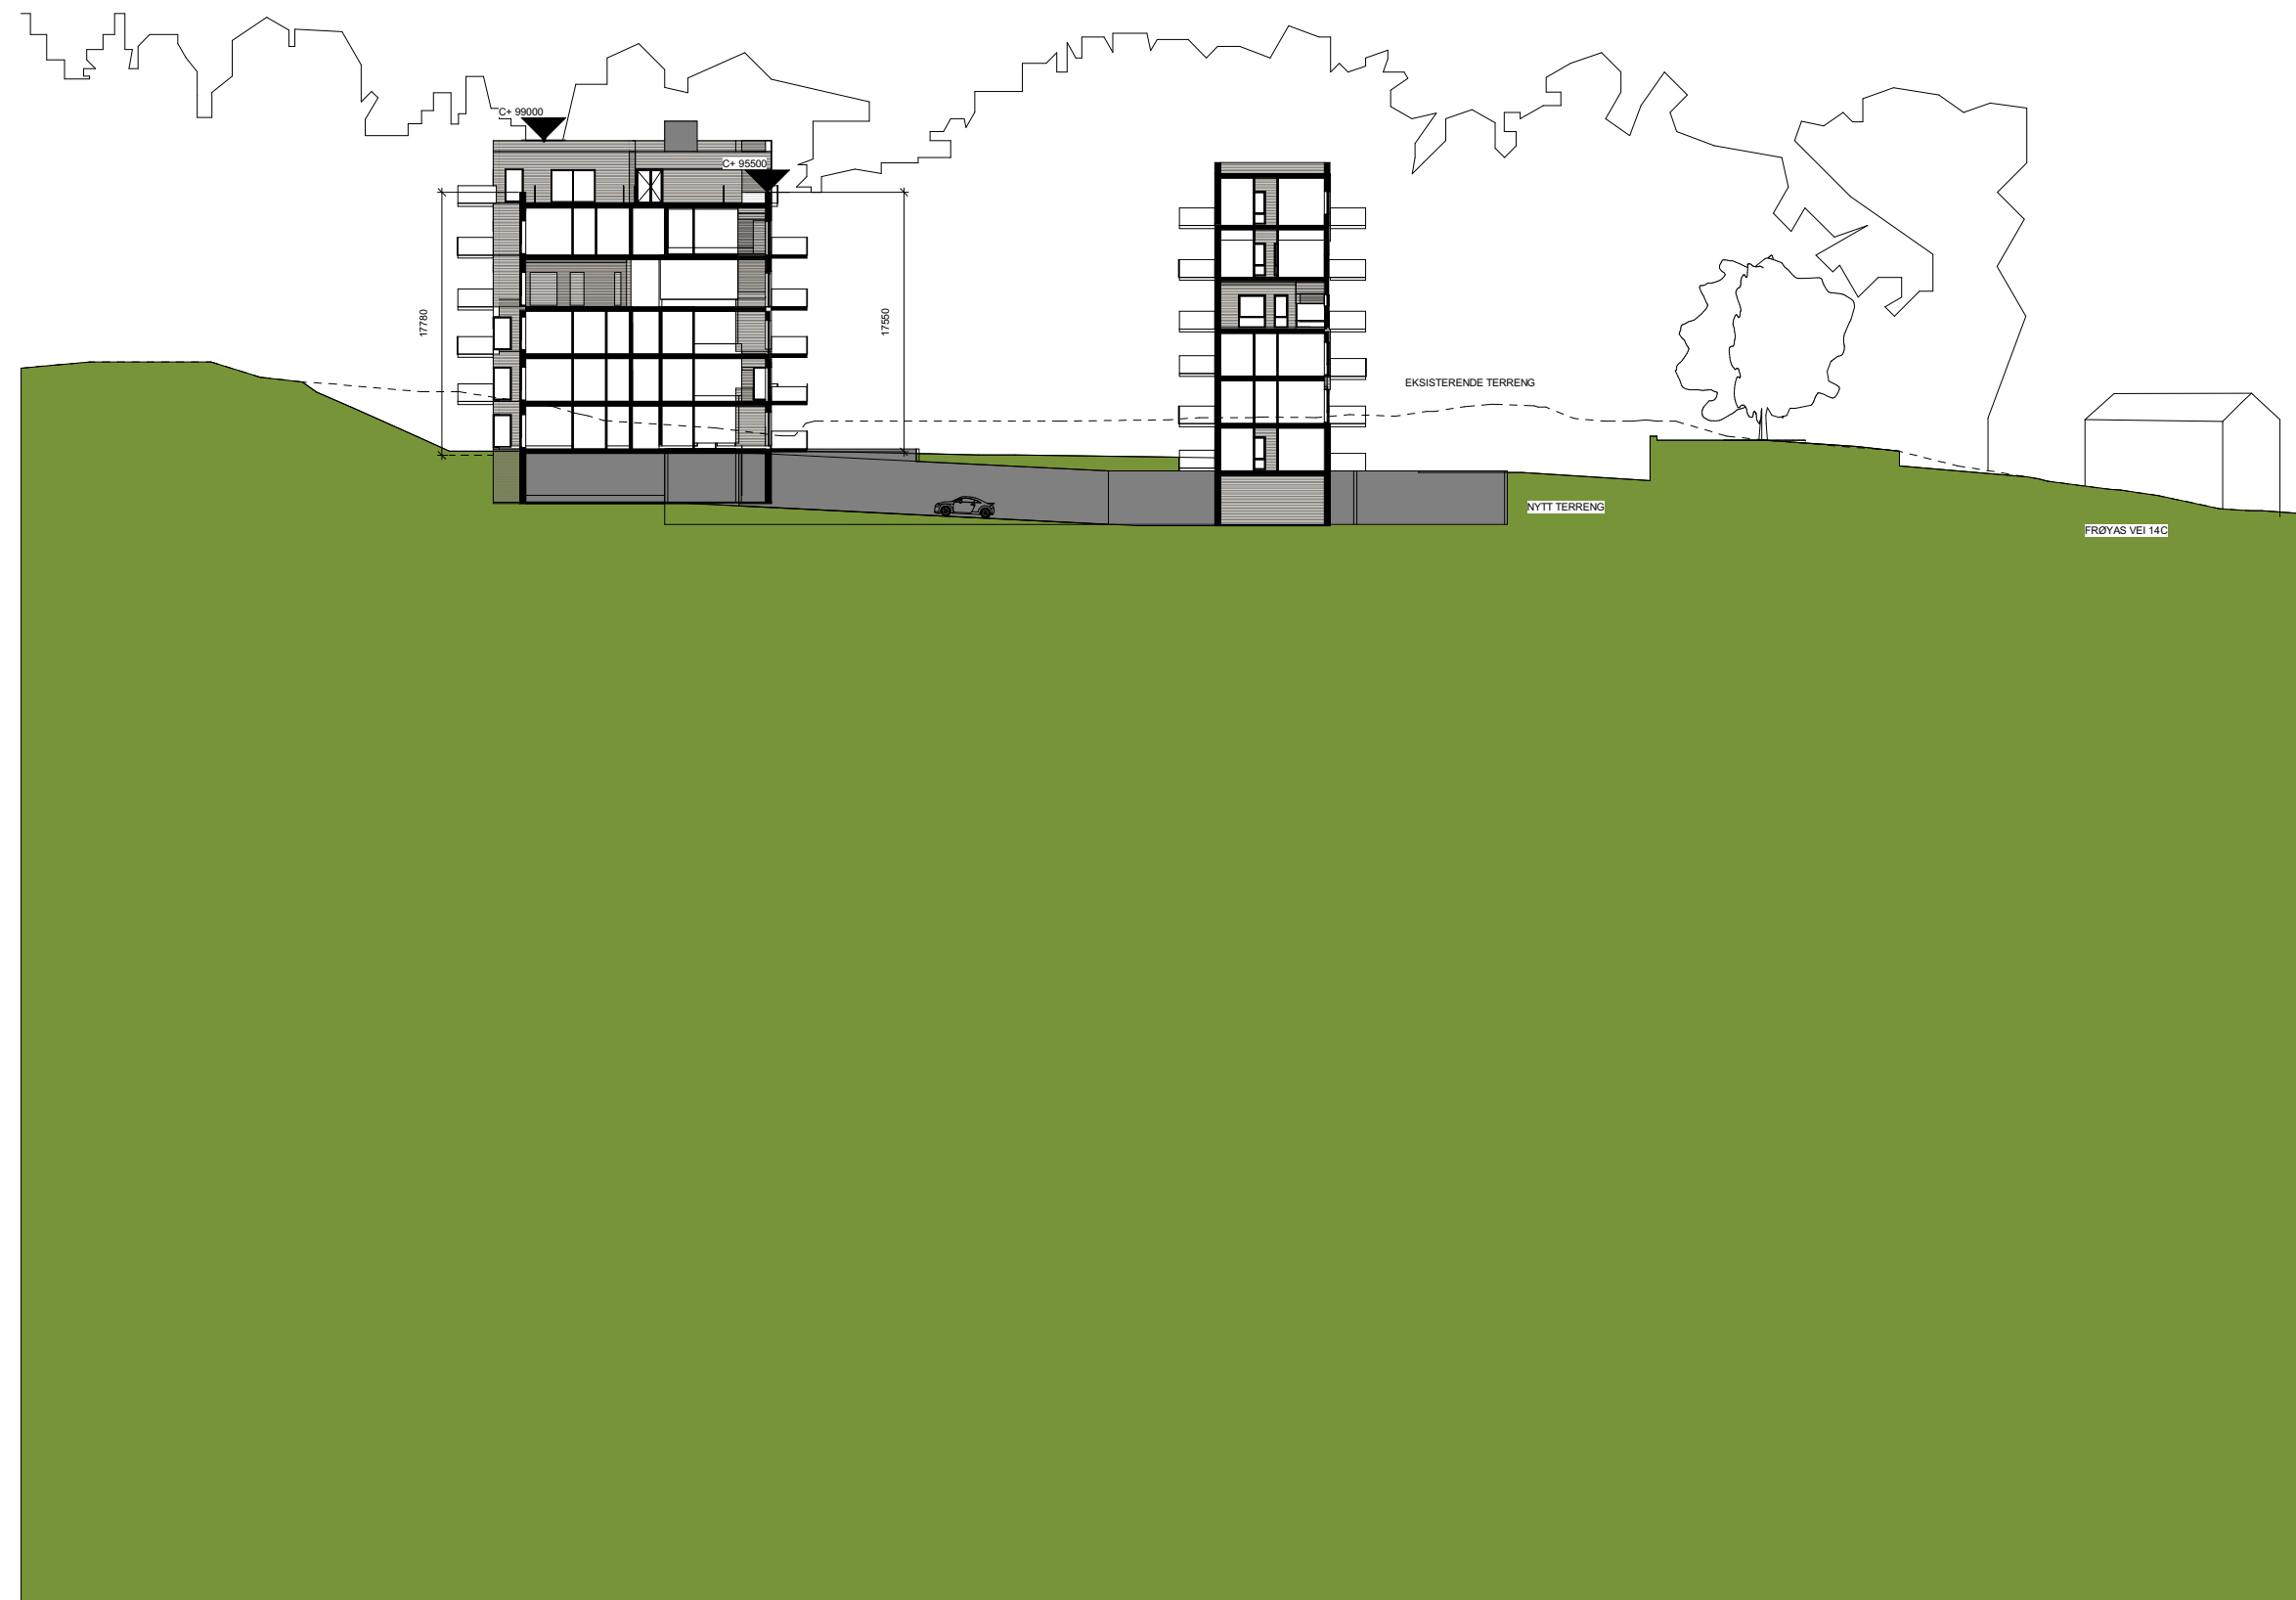




1 TERRENGSNITT 2

1 : 1000

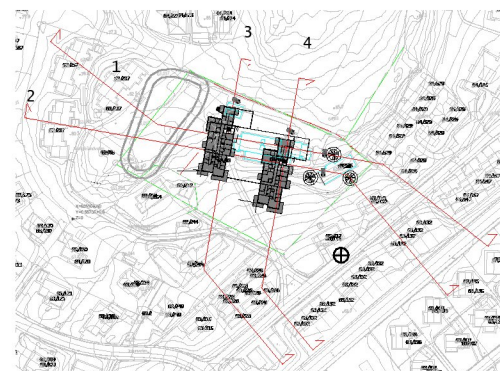


2021-06-16 HR

UTSKRIFTS DATO: 24.06.2021 16:48:25

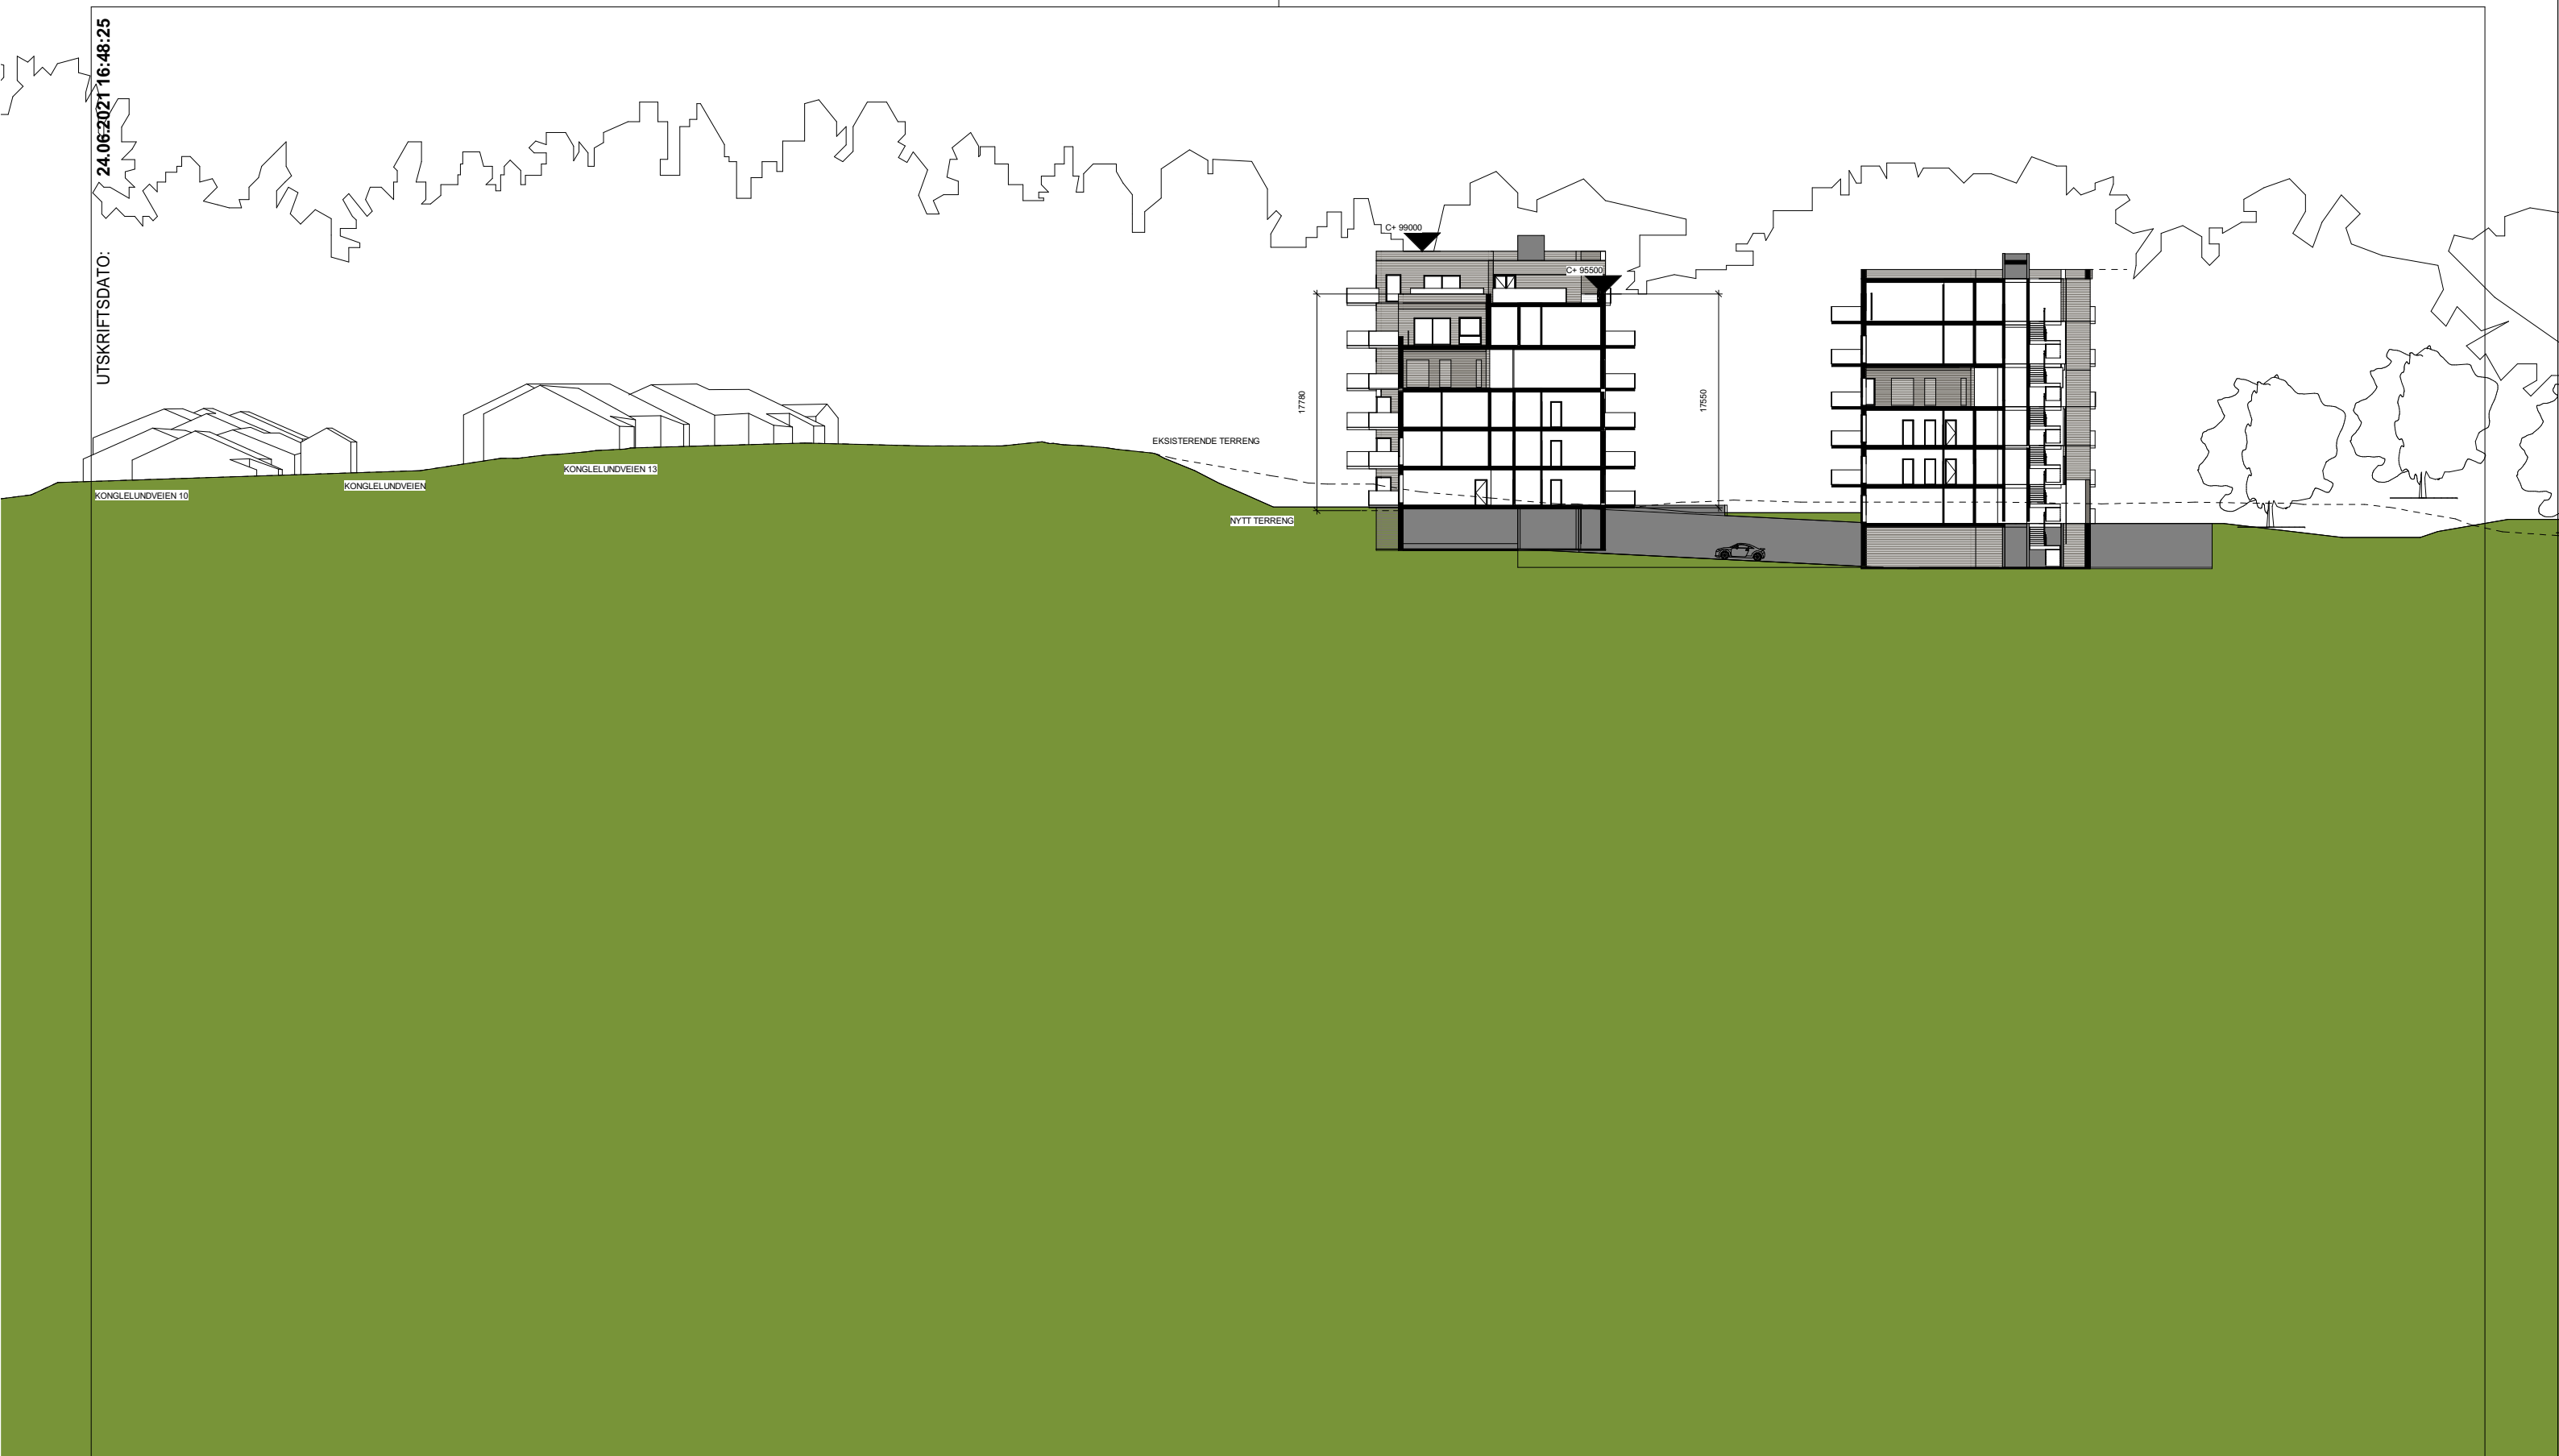



1 TERRENGSNITT 3
1 : 1000

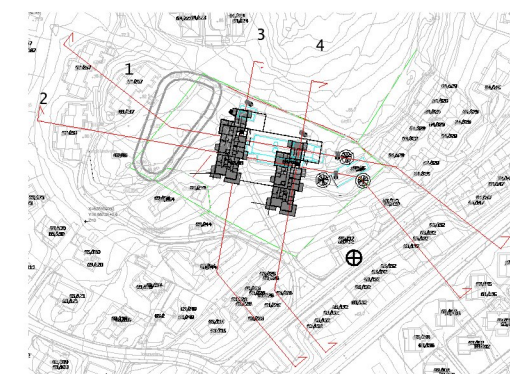


2021-06-16 HR






1 TERRENGSNITT 4
1 : 1000

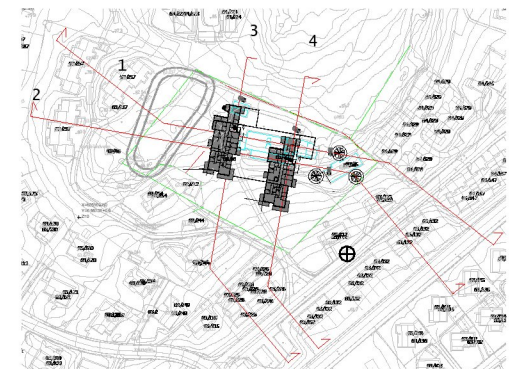



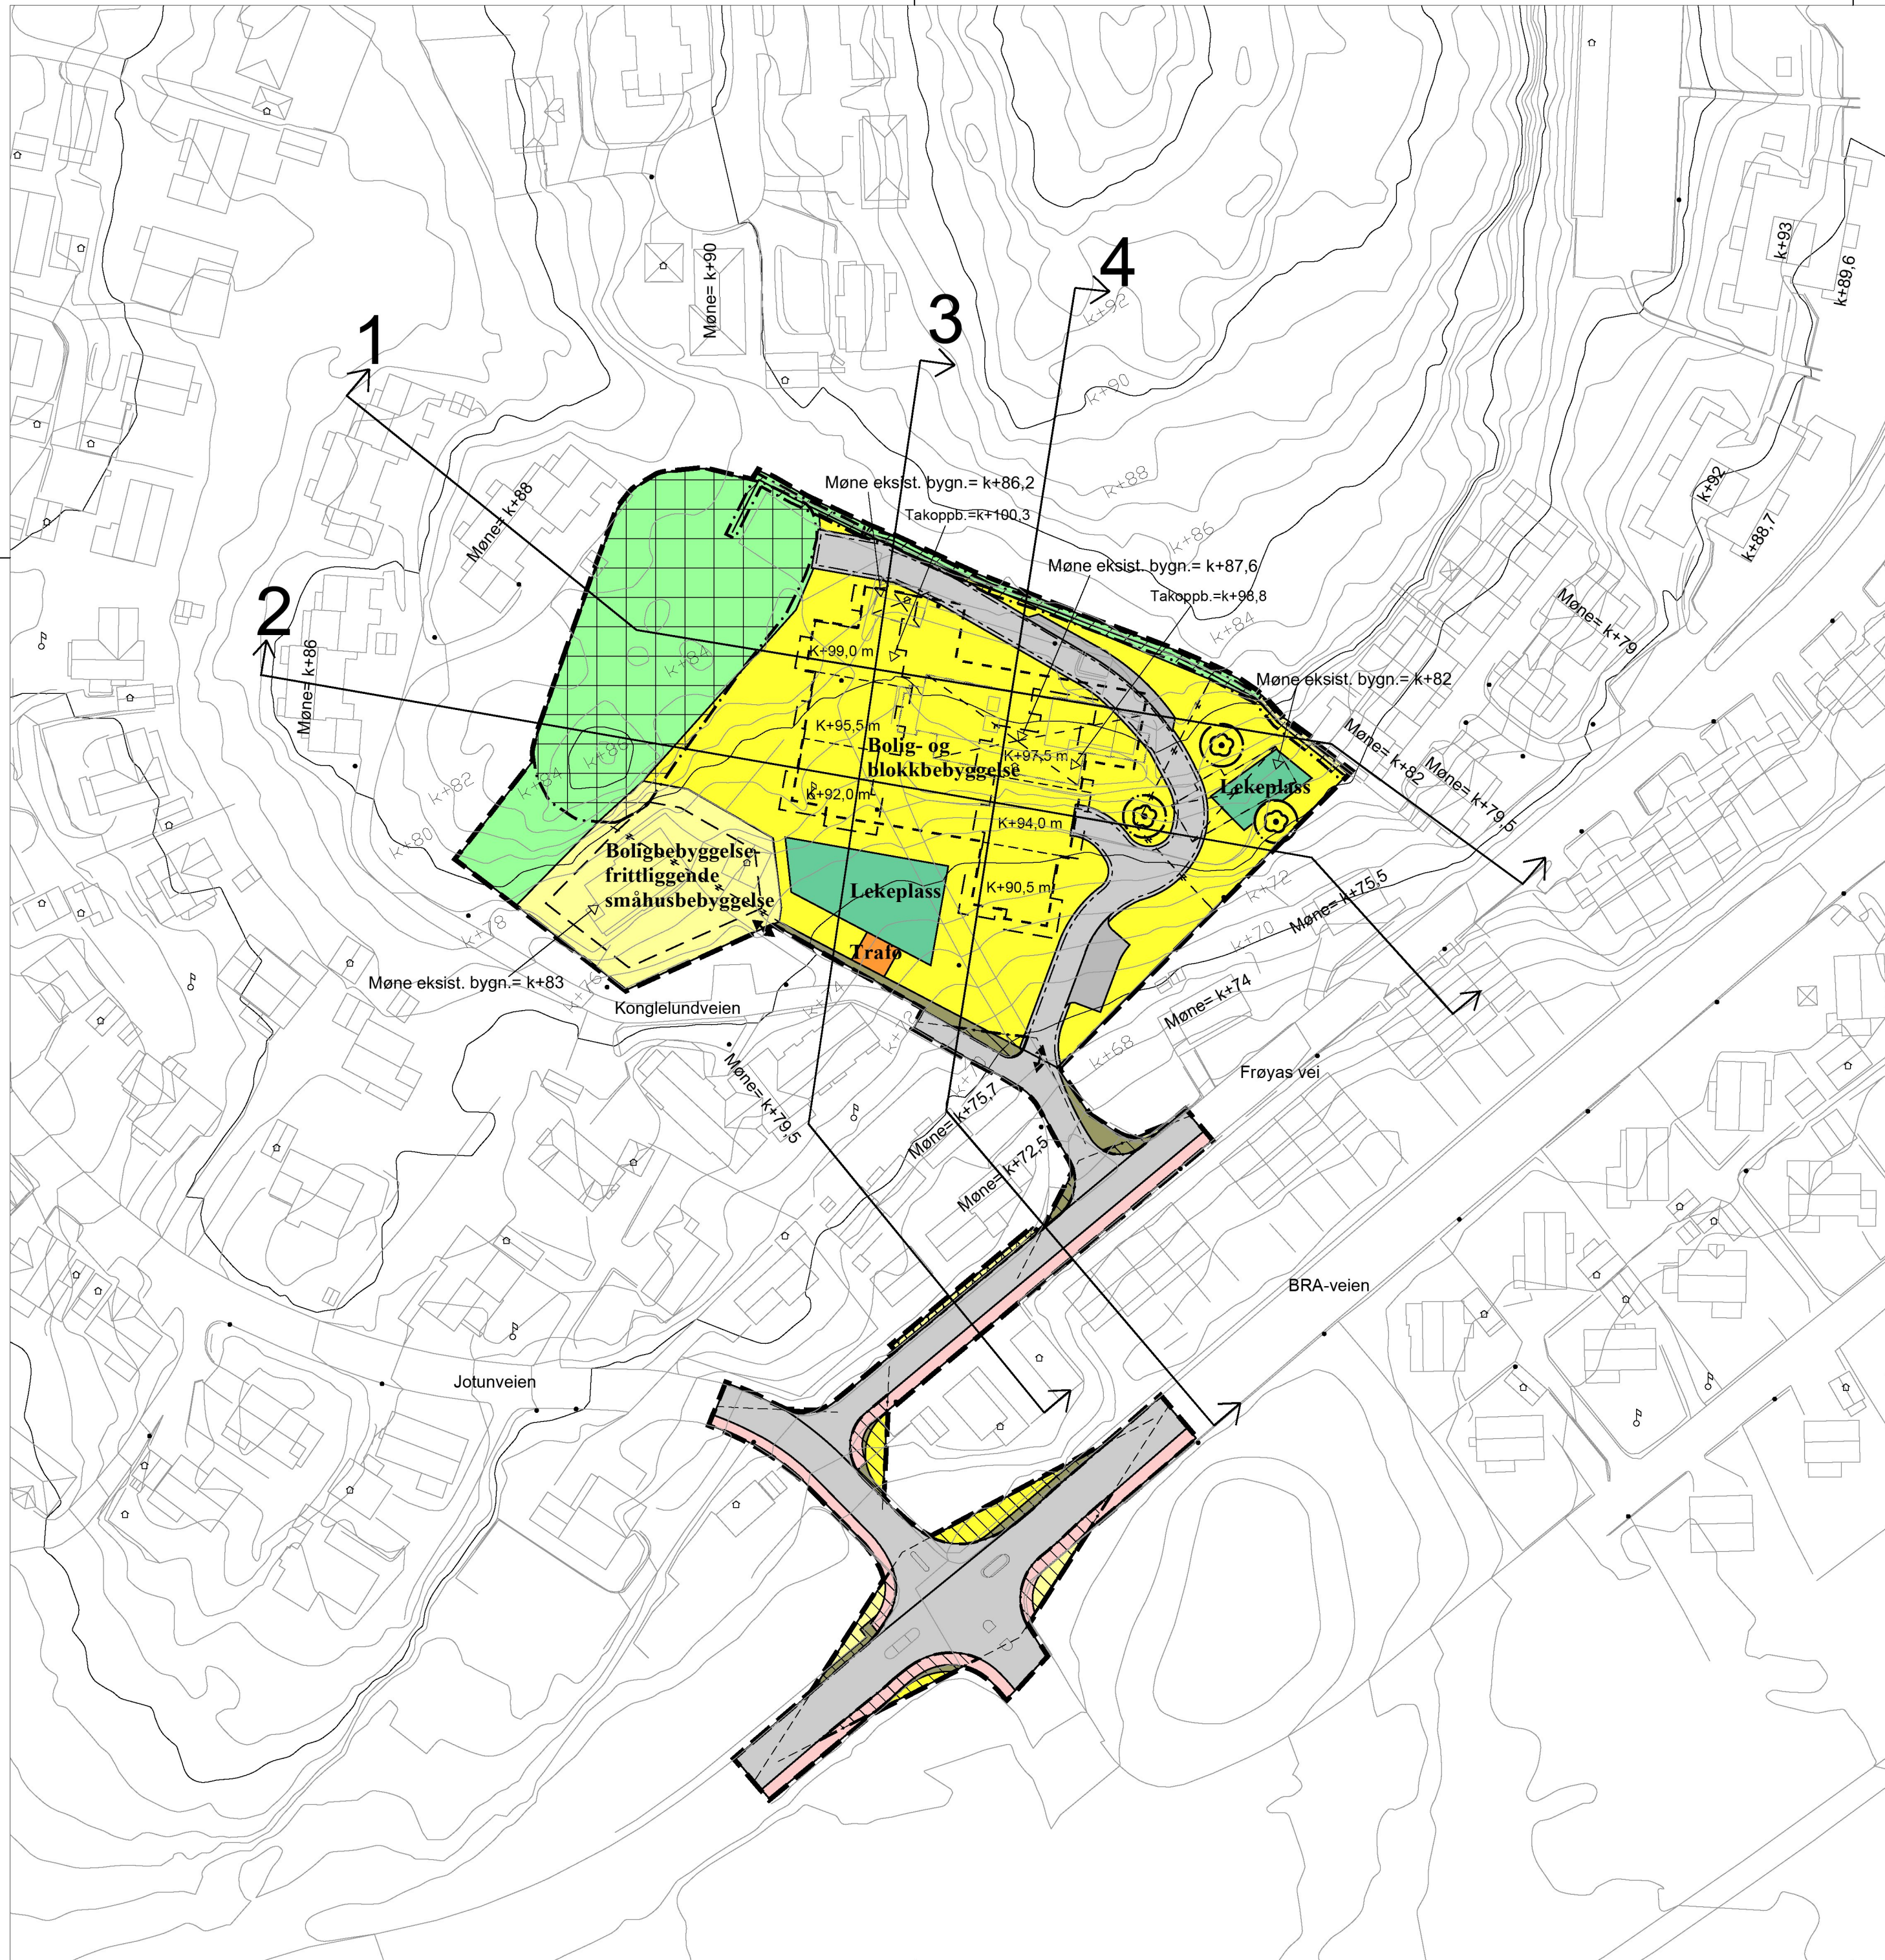

Tegnforklaring

Reguleringsplan PBL 2008

§12-5. Nr. 1 - Bebyggelse og anlegg

- BFS Boligbebyggelse-frittliggende småhusbebyggelse
- BKS Boligbebyggelse-konsentrert småhusbebyggelse
- BBB Boligbebyggelse-blokkbebyggelse
- BE Energianlegg
- BLK Lekeplass

§12-5. Nr. 2 - Samferdselsanlegg og teknisk infrastruktur

- SV Veg
- SF Fortau
- SVG Annen veggrunn - grøntareal
- SPA Parkering

§12-5. Nr. 3 - Grønnstruktur

- GN 1 GN 1
- GN Naturområde

§12-6 - Hensynssoner

- H140 Frisikt
- H570 Bevaring kulturmiljø
- H730 Båndlegging etter lov om kulturminner

§12-7 - Bestemmelseområder

- # Parkering
- Midlertidig bygge- og anleggsområde

Linjesymbol

- Plangrense
- Formålgrense
- Eiendomsgrense som skal oppheves
- Bestemmelsegrense
- Midlertidig bygge- og anleggsgrense
- Byggegrense
- Bebyggelse som forutsettes fjernet
- Regulert senterlinje
- Frisiktlinje
- Regulert kant kjørebane
- Regulert støttemur
- Grense for sikringssone
- Grense for angitt hensynssone
- Grense for båndleggingssone
- Regulert høydekurve
- Måle og avstandslinje

Punktsymboler

- Eksisterende tre som skal bevares
- Avkjørsel - både inn og utkjøring

Kartopplysninger

- Kilde for basiskart: Halden kommune
- Dato for basiskart:
- Koordinatsystem: UTM sone 32 basert på EUREF89/WGS84
- Høydegrunnlag: NN2000

Ekvidistanse 1 m
Kartmålestokk: 1:1000
0 10 20 30 40 50m



HALDEN

KONGLELUND

Illustrasjonsplan med max kotehøyder, monehøyder, snittanvisning m. m.

Arealplan-ID:

Forslagsstiller:

PLANEN ER UTARBEIDET AV:

ARCASA arkitekter as
P.O. BOX 100, 1401 HØLSTEN
+47 22 71 73 75, info@arcasa.no, www.arcasa.no

DATO: 24.06.2021