


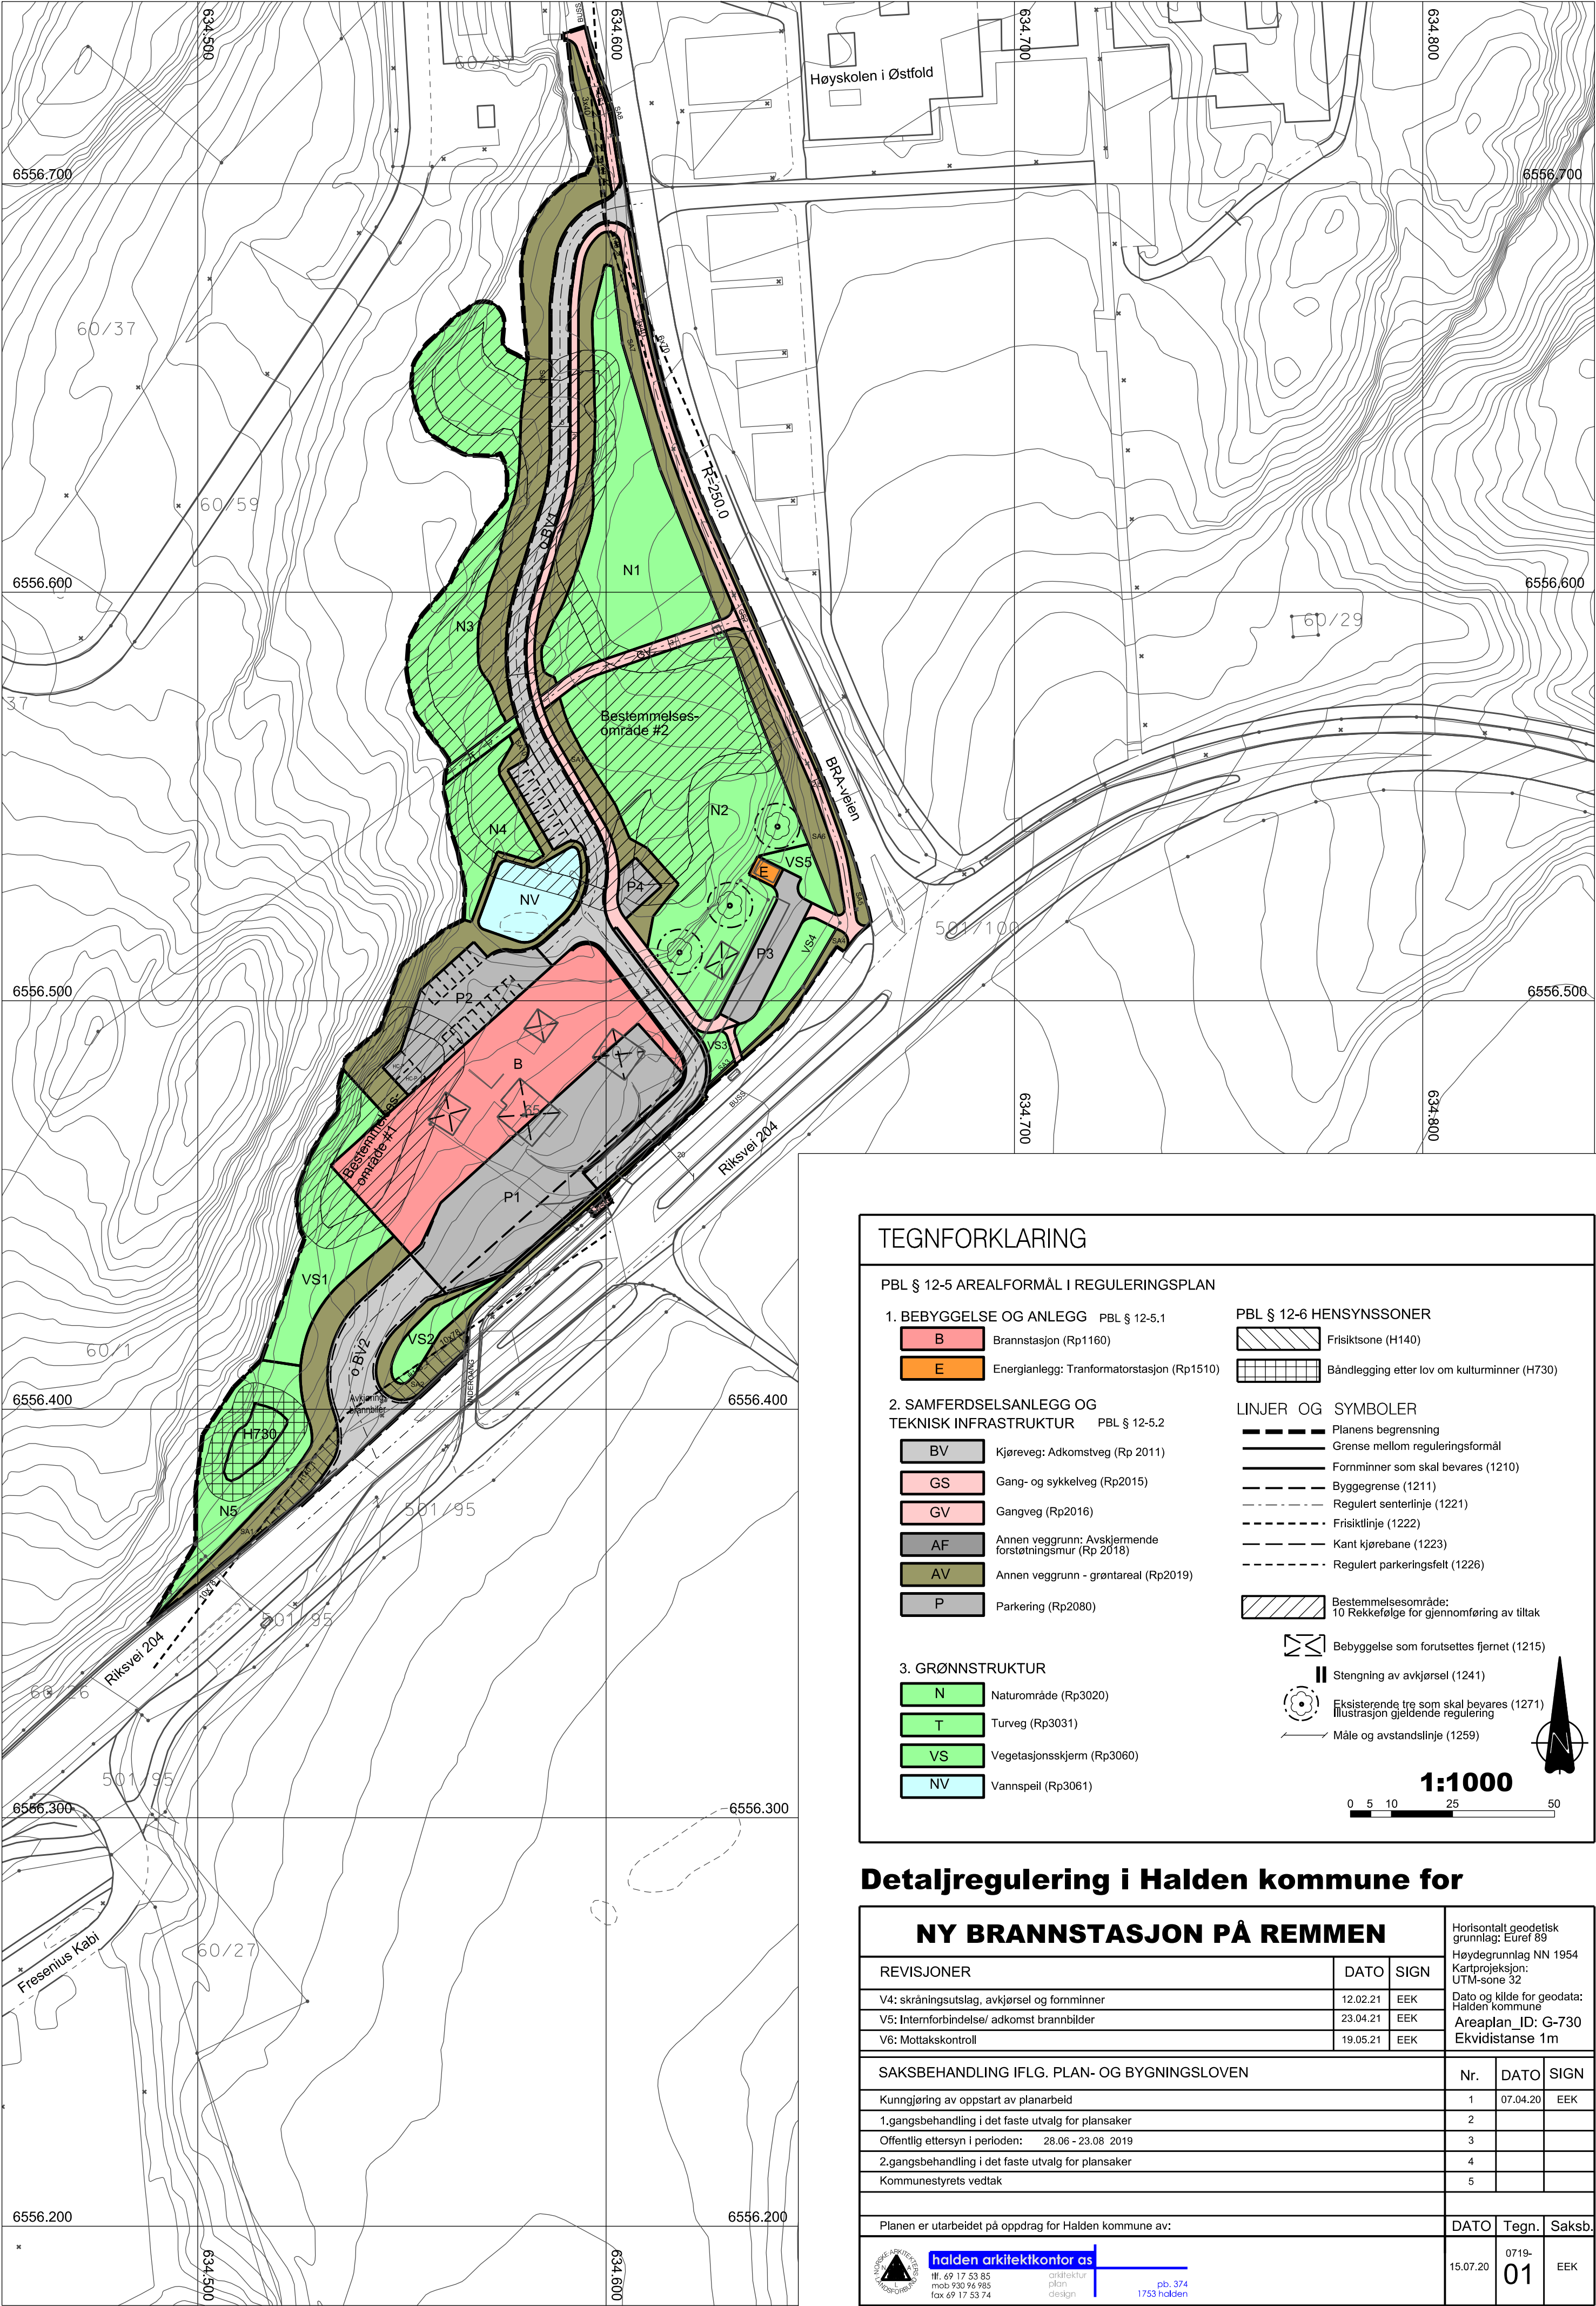

TEGNFORKLARING

PBL § 12-5 AREALFORMÅL I REGULERINGSPLAN

1. BEBYGGELSE OG ANLEGG PBL § 12-5.1
- B** Brannstasjon (Rp1160)
 - E** Energianlegg: Transformatorstasjon (Rp1510)

2. SAMFERDSELSANLEGG OG TEKNISK INFRASTRUKTUR PBL § 12-5.2
- BV** Kjøreveg: Adkomstveg (Rp 2011)
 - GS** Gang- og sykkelveg (Rp2015)
 - GV** Gangveg (Rp2016)
 - AF** Annen veggrunn: Avskjermende forstøttingsmur (Rp 2018)
 - AV** Annen veggrunn - grøntareal (Rp2019)
 - P** Parkering (Rp2080)

3. GRØNNSTRUKTUR
- N** Naturområde (Rp3020)
 - T** Turveg (Rp3031)
 - VS** Vegetasjonsskjerm (Rp3060)
 - NV** Vannspeil (Rp3061)

- PBL § 12-6 HENSYNSSONER
- Friskitsone (H140)**
 - Båndlegging etter lov om kulturminner (H730)**

- LINJER OG SYMBOLER
- Planens begrensning**
 - Grense mellom reguleringsformål**
 - Forminner som skal bevares (1210)**
 - Byggegrense (1211)**
 - Regulert senterlinje (1221)**
 - Friskitlinje (1222)**
 - Kant kjørebane (1223)**
 - Regulert parkeringsfelt (1226)**

- Bestemmelsesområde: 10 Rekkefølge for gjennomføring av tiltak**
- Bebygelse som forutsettes fjernet (1215)**
- Stengning av avkjørsel (1241)**
- Eksisterende tre som skal bevares (1271)**
- Illustrasjon gjeldende regulering**
- Måle og avstandslinje (1259)**

1:1000

0 5 10 25 50

Detaljregulering i Halden kommune for

NY BRANNSTASJON PÅ REMMEN				Horisontalt geodetisk grunnlag: Eüref 89 Høydegrunnlag NN 1954 Kartprojeksjon: UTM-sone 32 Dato og kilde for geodata: Halden kommune Areaplan ID: G-730 Ekvidistanse 1m
REVISJONER		DATO	SIGN	
V4: skråningsutslag, avkjørsel og forminner		12.02.21	EEK	
V5: Internforbindelse/ adkomst brannbilder		23.04.21	EEK	
V6: Mottakskontroll		19.05.21	EEK	
SAKSBEHANDLING IFLG. PLAN- OG BYGNINGSLOVEN				
Kunngjøring av oppstart av planarbeid		Nr. 1	DATO 07.04.20	SIGN EEK
1.gangsbehandling i det faste utvalg for plansaker		2		
Offentlig ettersyn i perioden: 28.06 - 23.08 2019		3		
2.gangsbehandling i det faste utvalg for plansaker		4		
Kommunestyrets vedtak		5		
Planen er utarbeidet på oppdrag for Halden kommune av:				
 halden arkitektkontor as IH: 69 17 53 85 mob 930 96 985 fax 69 17 53 74 arkitektur plan design		pb. 374 1753 halden		
		DATO 15.07.20	Tegn. 0719-01	Saksb. EEK