


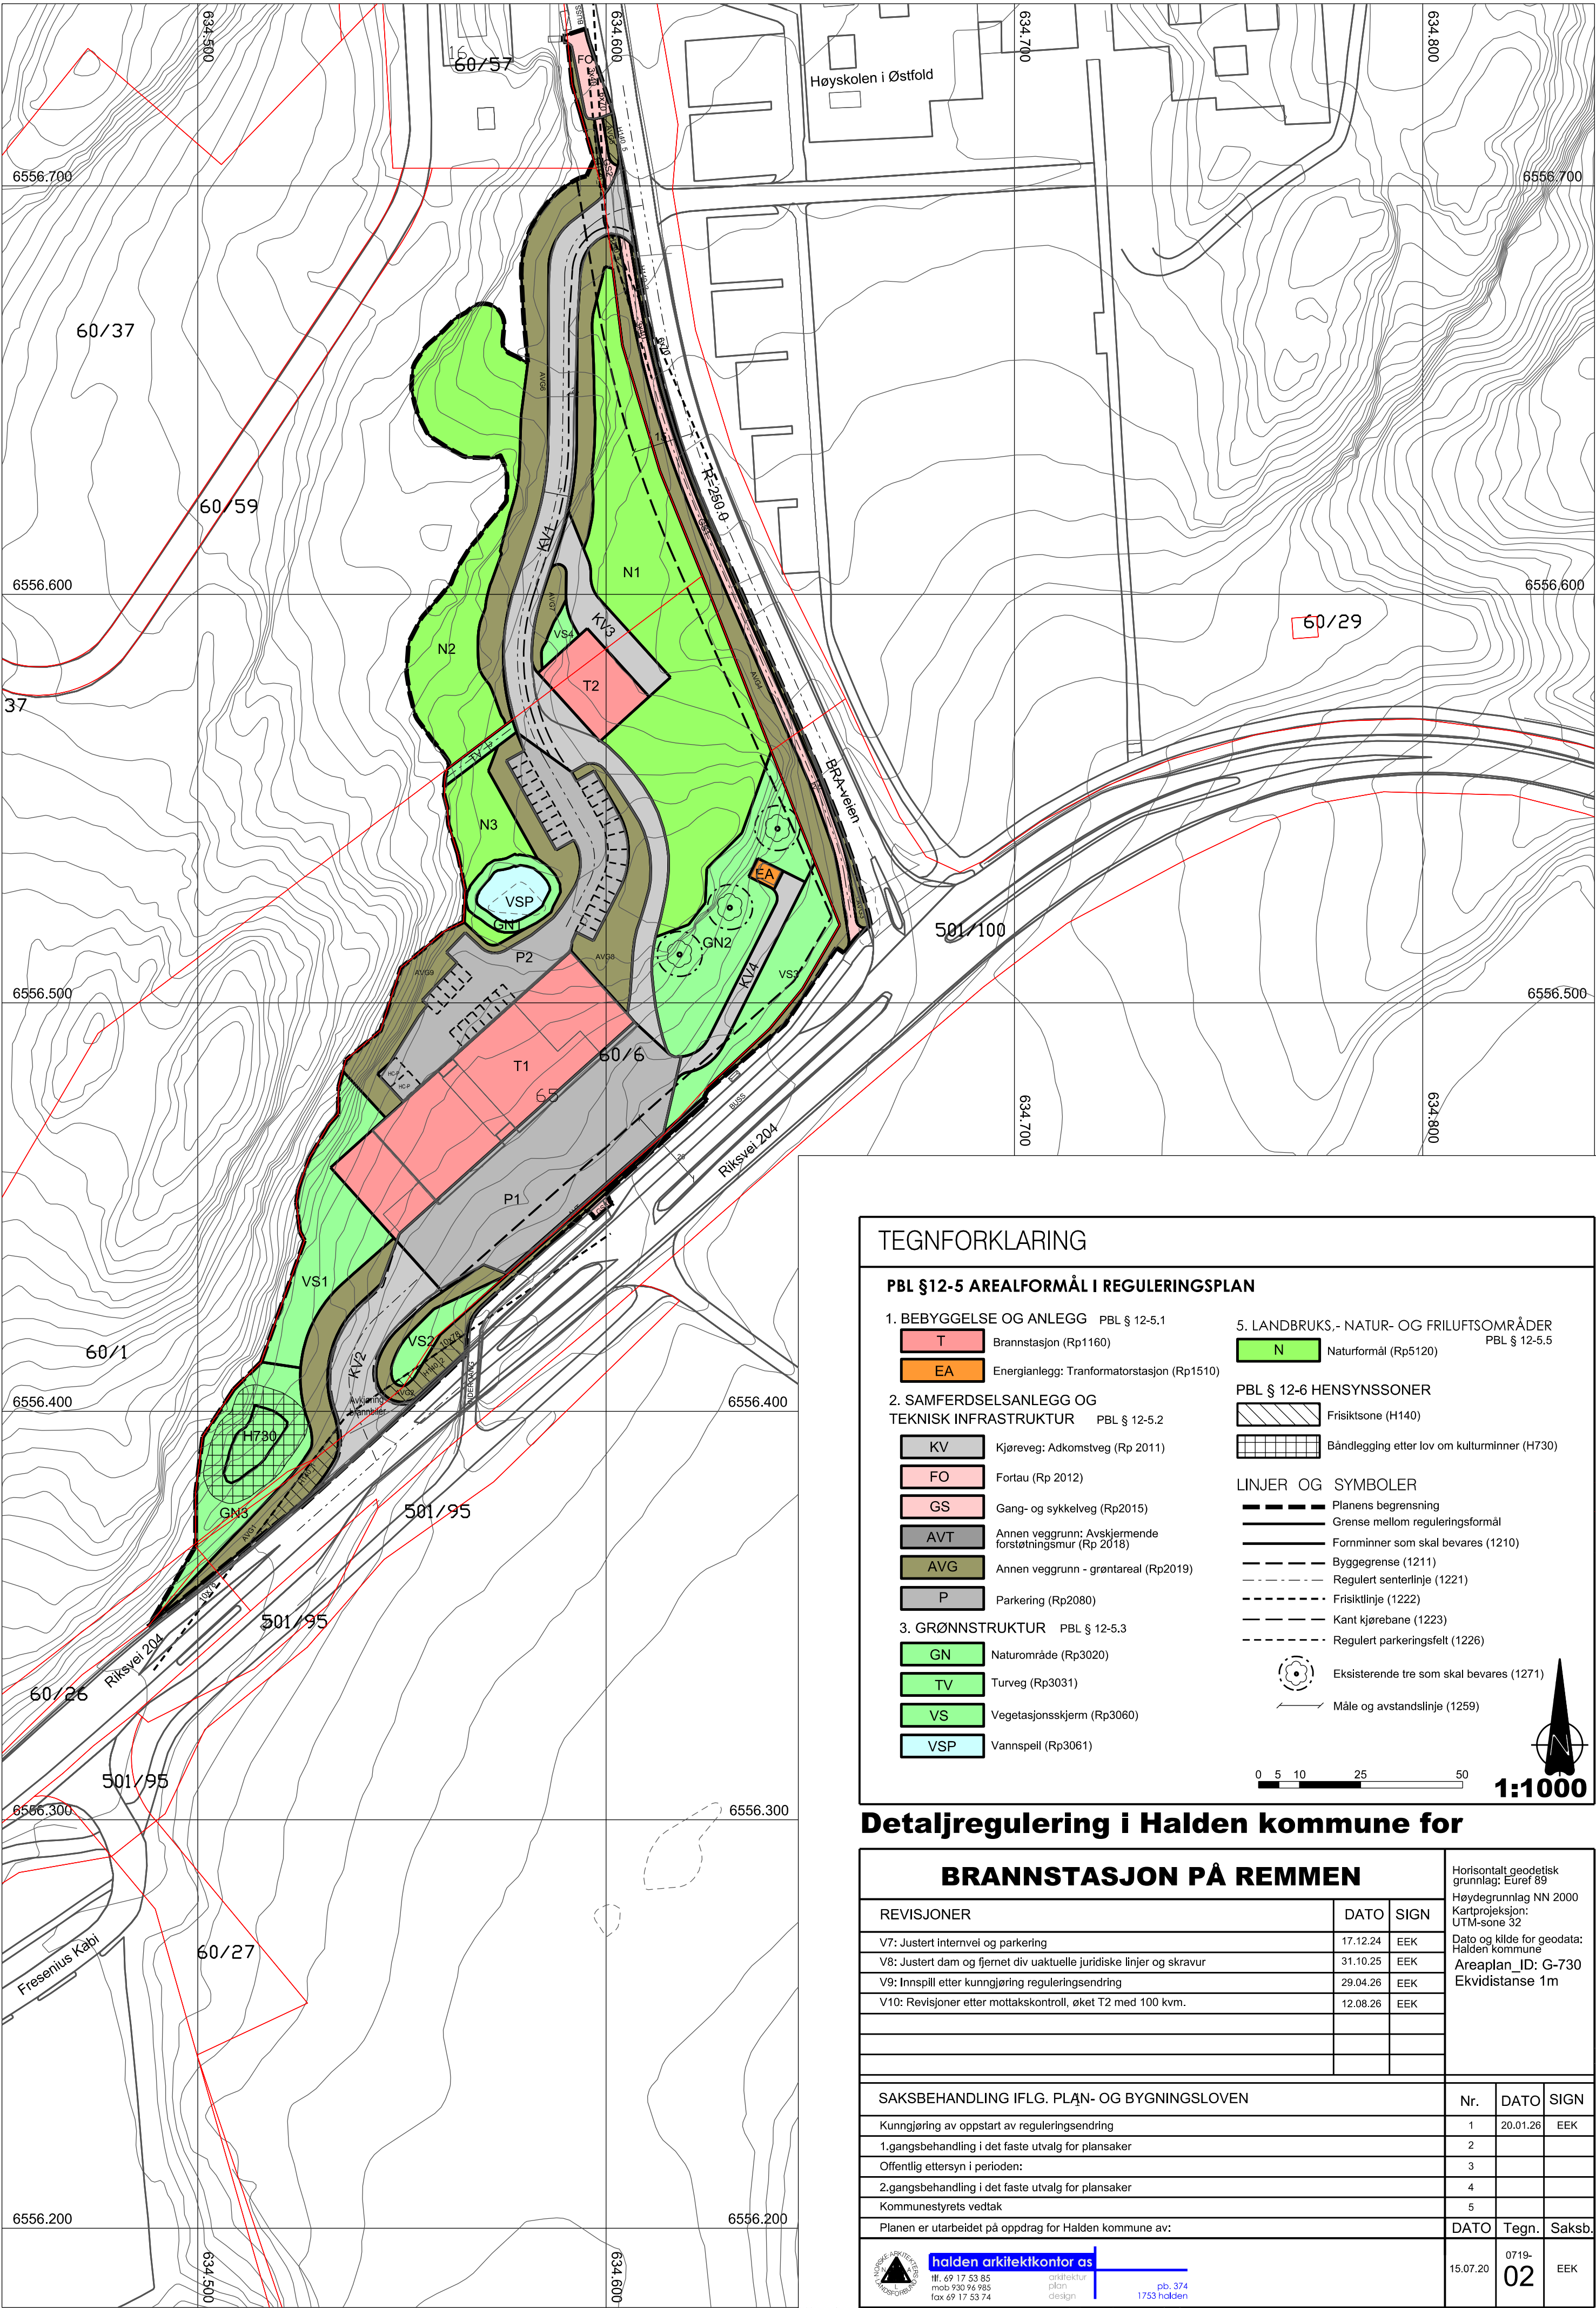

TEGNFORKLARING

PBL §12-5 AREALFORMÅL I REGULERINGSPLAN

1. BEBYGGELSE OG ANLEGG PBL § 12-5.1

- T Brannstasjon (Rp1160)
- EA Energianlegg: Transformatorstasjon (Rp1510)

2. SAMFERDSELSANLEGG OG TEKNISK INFRASTRUKTUR PBL § 12-5.2

- KV Kjøreveg: Adkomstveg (Rp 2011)
- FO Fortau (Rp 2012)
- GS Gang- og sykkelveg (Rp2015)
- AVT Annen vegggrunn: Avskjermende forstøtningsmur (Rp 2018)
- AVG Annen vegggrunn - grøntareal (Rp2019)
- P Parkering (Rp2080)

3. GRØNNSTRUKTUR PBL § 12-5.3

- GN Naturområde (Rp3020)
- TV Turveg (Rp3031)
- VS Vegetasjonsskjerm (Rp3060)
- VSP Vannspill (Rp3061)

5. LANDBRUKS,- NATUR- OG FRILUFTSOMRÅDER PBL § 12-5.5

- N Naturformål (Rp5120)

PBL § 12-6 HENSYNSSONER

- Friskitsone (H140)
- Båndlegging etter lov om kulturminner (H730)

LINJER OG SYMBOLER

- Planens begrensning
- Grense mellom reguleringsformål
- Forminner som skal bevares (1210)
- Byggegrense (1211)
- Regulert senterlinje (1221)
- Friskitlinje (1222)
- Kant kjørebane (1223)
- Regulert parkeringsfelt (1226)

- Eksisterende tre som skal bevares (1271)

- Måle og avstandslinje (1259)

0 5 10 25 50

1:1000

Detaljregulering i Halden kommune for

BRANNSTASJON PÅ REMMEN

REVISJONER			DATO	SIGN	Kartprojeksjon: Eüref 89 Høydegrunnlag NN 2000 UTM-sone 32 Dato og kilde for geodata: Halden kommune Areaplan_ID: G-730 Ekvidistanse 1m		
V7: Justert intervei og parkering			17.12.24	EEK			
V8: Justert dam og fjernet div uaktuelle juridiske linjer og skravur			31.10.25	EEK			
V9: Innspill etter kunngjøring reguleringsendring			29.04.26	EEK			
V10: Revisjoner etter mottakskontroll, øket T2 med 100 kvm.			12.08.26	EEK			
SAKSBEHANDLING IFLG. PLAN- OG BYGNINGSLOVEN					Nr.	DATO	SIGN
Kunngjøring av oppstart av reguleringsendring					1	20.01.26	EEK
1.gangsbehandling i det faste utvalg for plansaker					2		
Offentlig ettersyn i perioden:					3		
2.gangsbehandling i det faste utvalg for plansaker					4		
Kommunestyrets vedtak					5		
Planen er utarbeidet på oppdrag for Halden kommune av:					DATO	Tegn.	Saksb.
 halden arkitektkontor as tlf. 69 17 53 85 mob 930 96 985 fax 69 17 53 74 arkitektur plan design pb. 374 1753 halden <td>15.07.20</td> <td>0719-02</td> <td>EEK</td>					15.07.20	0719-02	EEK