


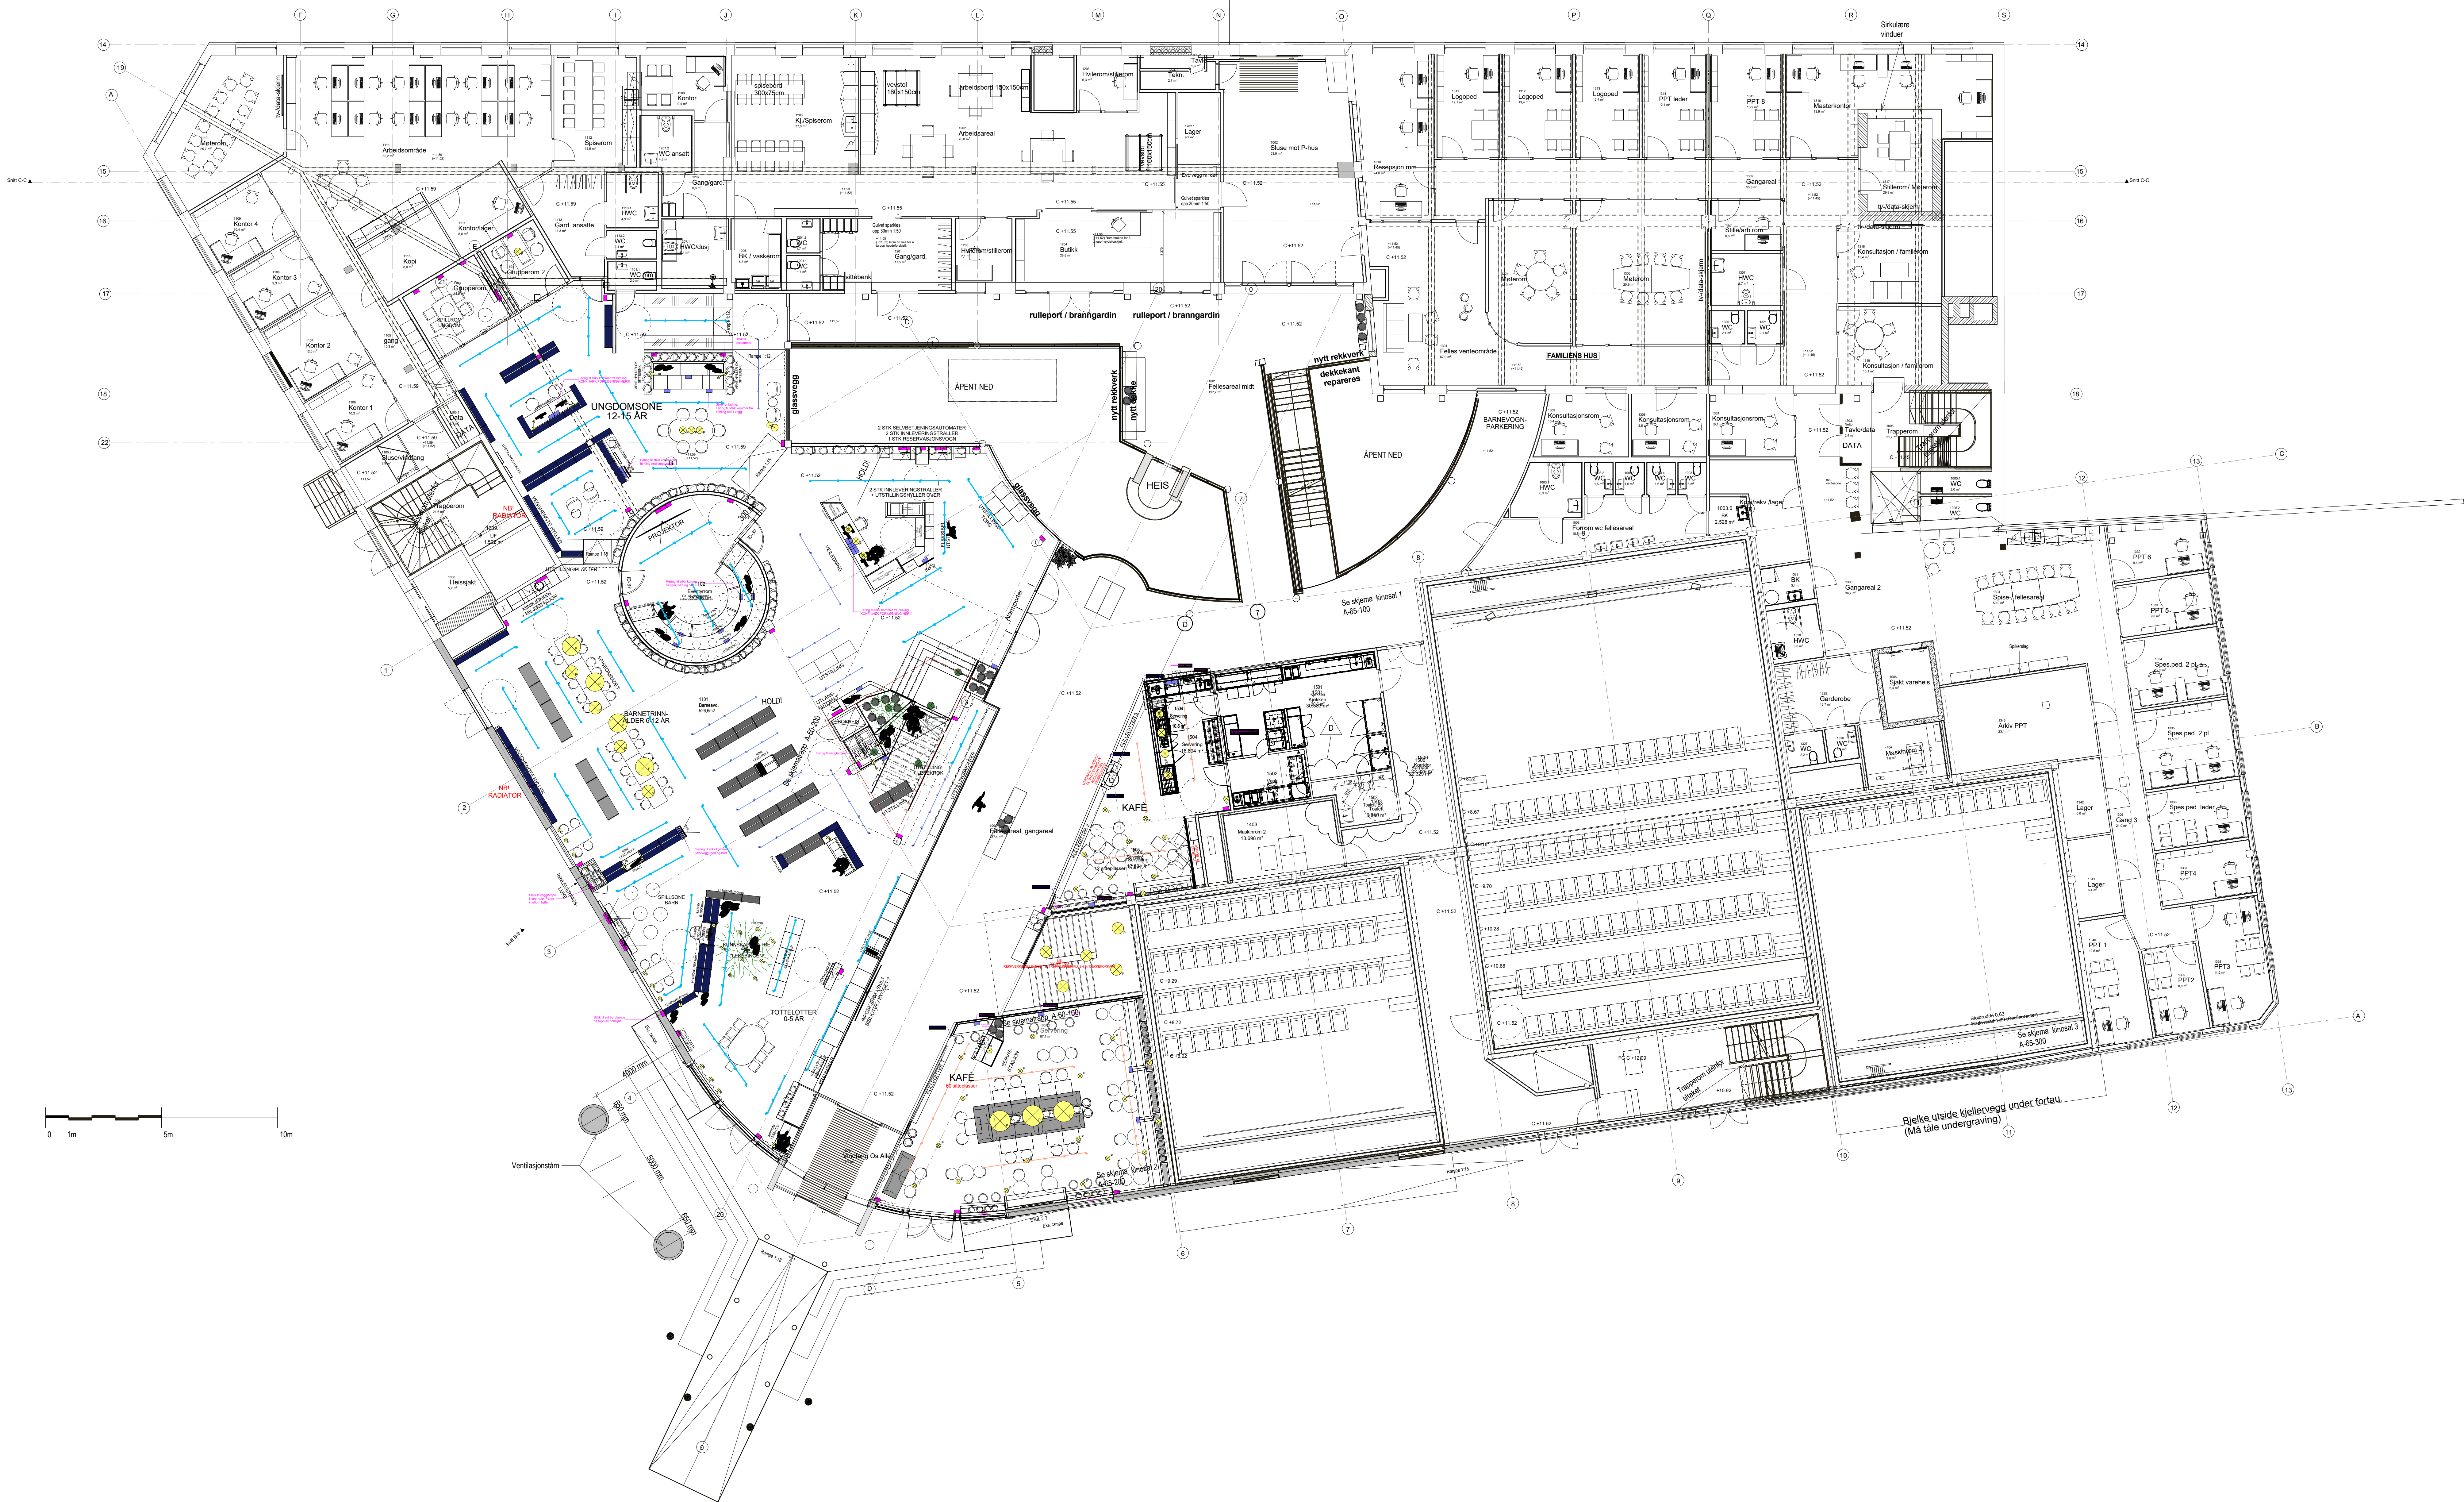

E	14.06.21	Oppdatert tegningsunderlag til IARK
D	20.05.21	Justert boilett innredning etter avtale med Øst. HCWC kun 700mm på vegg
C	06.05.21	Oppdatert med kjøkkeninnredning, ny plassering av BK.
B	25.03.21	Oppdatert interiørplan av biblioteket.
A	16.02.21	Rev. møbleringsplan 1 etg. med innredning av kjøkken og servering
REV.	DATO	ENDRING

PROSJEKTNR. 18 020	TEGNING NR. A-12-011	REVISJON E
-----------------------	-------------------------	---------------

FORELØPIG

PROSJEKT	Halden Storsenter
----------	-------------------

Detaljprosjekt Os Allé 3 Halden	
---------------------------------------	--

TEGNINGSTYPE	Prosjekteringsunderlag
TEGNING	1. etg møbleringsplan

PROJEKTNR. 18 020	KONTROLL egen sidemann	SIGN., DATO PZ 24.11.20 JN 24.11.20
MÅLESTOKK 1 : 100	(A0)	REVISJON E
TEGNING NR. A-12-011	DATO 24.11.20	REV.DATO 14.06.21

AART

NB! Tegninger basert på underlag fra SG Arkitekter, datert 06.03.20.
Tegninger er ikke måleriktig. Kontroll oppmåling anbefales.