


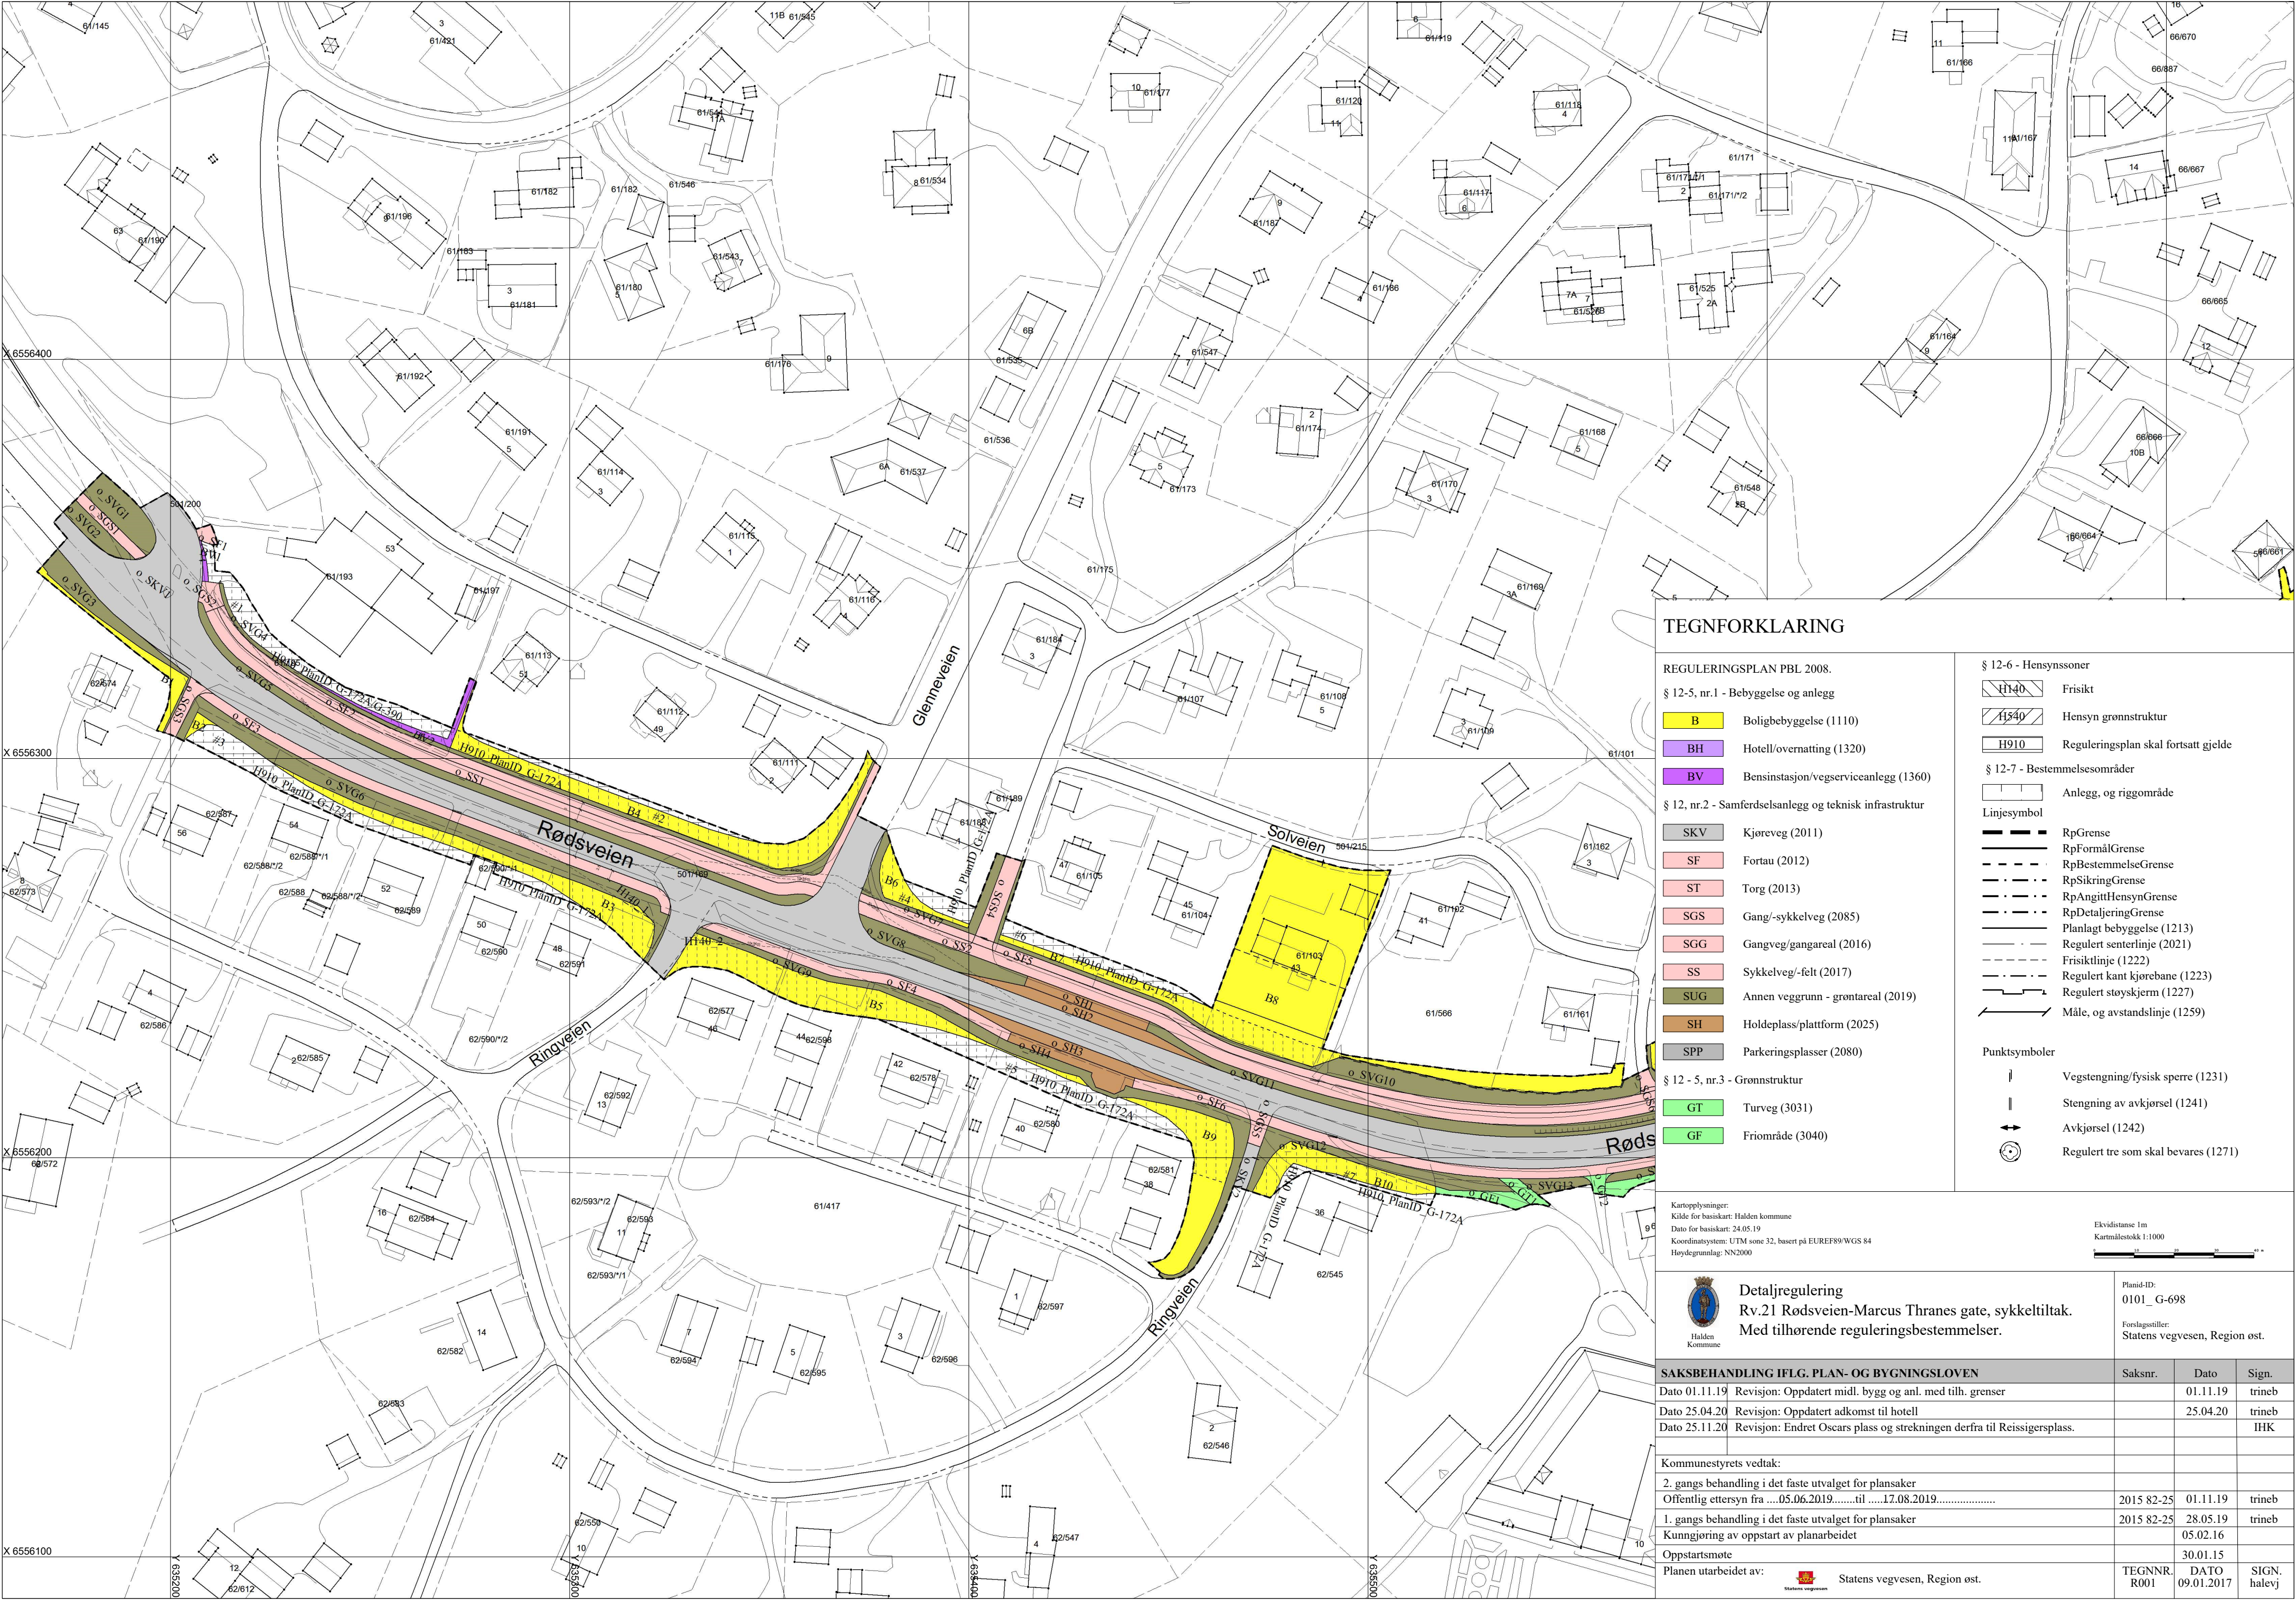


TEGNFORKLARING


- REGULERINGSPLAN PBL 2008.
- § 12-5, nr.1 - Bebyggelse og anlegg
- B Boligbebyggelse (1110)
 - BH Hotell/overnatting (1320)
 - BV Bensinstasjon/vegsserviceanlegg (1360)
- § 12, nr.2 - Samferdselsanlegg og teknisk infrastruktur
- SKV Kjøreveg (2011)
 - SF Fortau (2012)
 - ST Torg (2013)
 - SGS Gang/-sykkelveg (2085)
 - SGG Gangveg/gangareal (2016)
 - SS Sykkelveg/-felt (2017)
 - SUG Annen veggrunn - grøntareal (2019)
 - SH Holdeplass/plattform (2025)
 - SPP Parkeringsplasser (2080)
- § 12 - 5, nr.3 - Grønnstruktur
- GT Turveg (3031)
 - GF Friområde (3040)

- § 12-6 - Hensynssoner
- H140 Frisikt
 - H340 Hensyn grønnstruktur
 - H910 Reguleringsplan skal fortsatt gjelde
- § 12-7 - Bestemmelsesområder
- Anlegg, og riggområde
- Linjesymbol
- RpGrense
 - RpFormålGrense
 - RpBestemmelseGrense
 - RpSikringGrense
 - RpAngittHensynGrense
 - RpDetaljerGrense
 - Planlagt bebyggelse (1213)
 - Regulert senterlinje (2021)
 - Frisiktlinje (1222)
 - Regulert kant kjørebane (1223)
 - Regulert støyskjerm (1227)
 - Måle, og avstandslinje (1259)
- Punktsymboler
- Vegstengning/fysisk sperre (1231)
 - Stengning av avkjørsel (1241)
 - Avkjørsel (1242)
 - Regulert tre som skal bevares (1271)

Kartopplysninger:
Kilde for basiskart: Halden kommune
Dato for basiskart: 24.05.19
Koordinatsystem: UTM sone 32, basert på EUREF89/WGS 84
Høydegrunnlag: NN2000

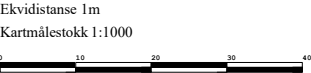

 Detaljregulering Rv.21 Rødsveien-Marcus Thranes gate, sykkeltiltak. Med tilhørende reguleringsbestemmelser.	PlanID-ID: 0101_G-698		
	Forslagstiller: Statens vegvesen, Region øst.		
SAKSBEHANDLING IFLG. PLAN- OG BYGNINGSLOVEN	Saksnr.	Dato	Sign.
Dato 01.11.19 Revisjon: Oppdatert midl. bygg og anl. med tilh. grenser		01.11.19	trineb
Dato 25.04.20 Revisjon: Oppdatert adkomst til hotell		25.04.20	trineb
Dato 25.11.20 Revisjon: Endret Oscars plass og strekningen derfra til Reissigersplass.			IHK
Kommunestyrets vedtak:			
2. gangs behandling i det faste utvalget for plansaker			
Offentlig ettersyn fra05.06.2019.....til17.08.2019.....	2015 82-25	01.11.19	trineb
1. gangs behandling i det faste utvalget for plansaker	2015 82-25	28.05.19	trineb
Kunngjøring av oppstart av planarbeidet		05.02.16	
Oppstartsmøte		30.01.15	
Planen utarbeidet av:  Statens vegvesen, Region øst.	TEGNNR. R001	DATO 09.01.2017	SIGN. halevj

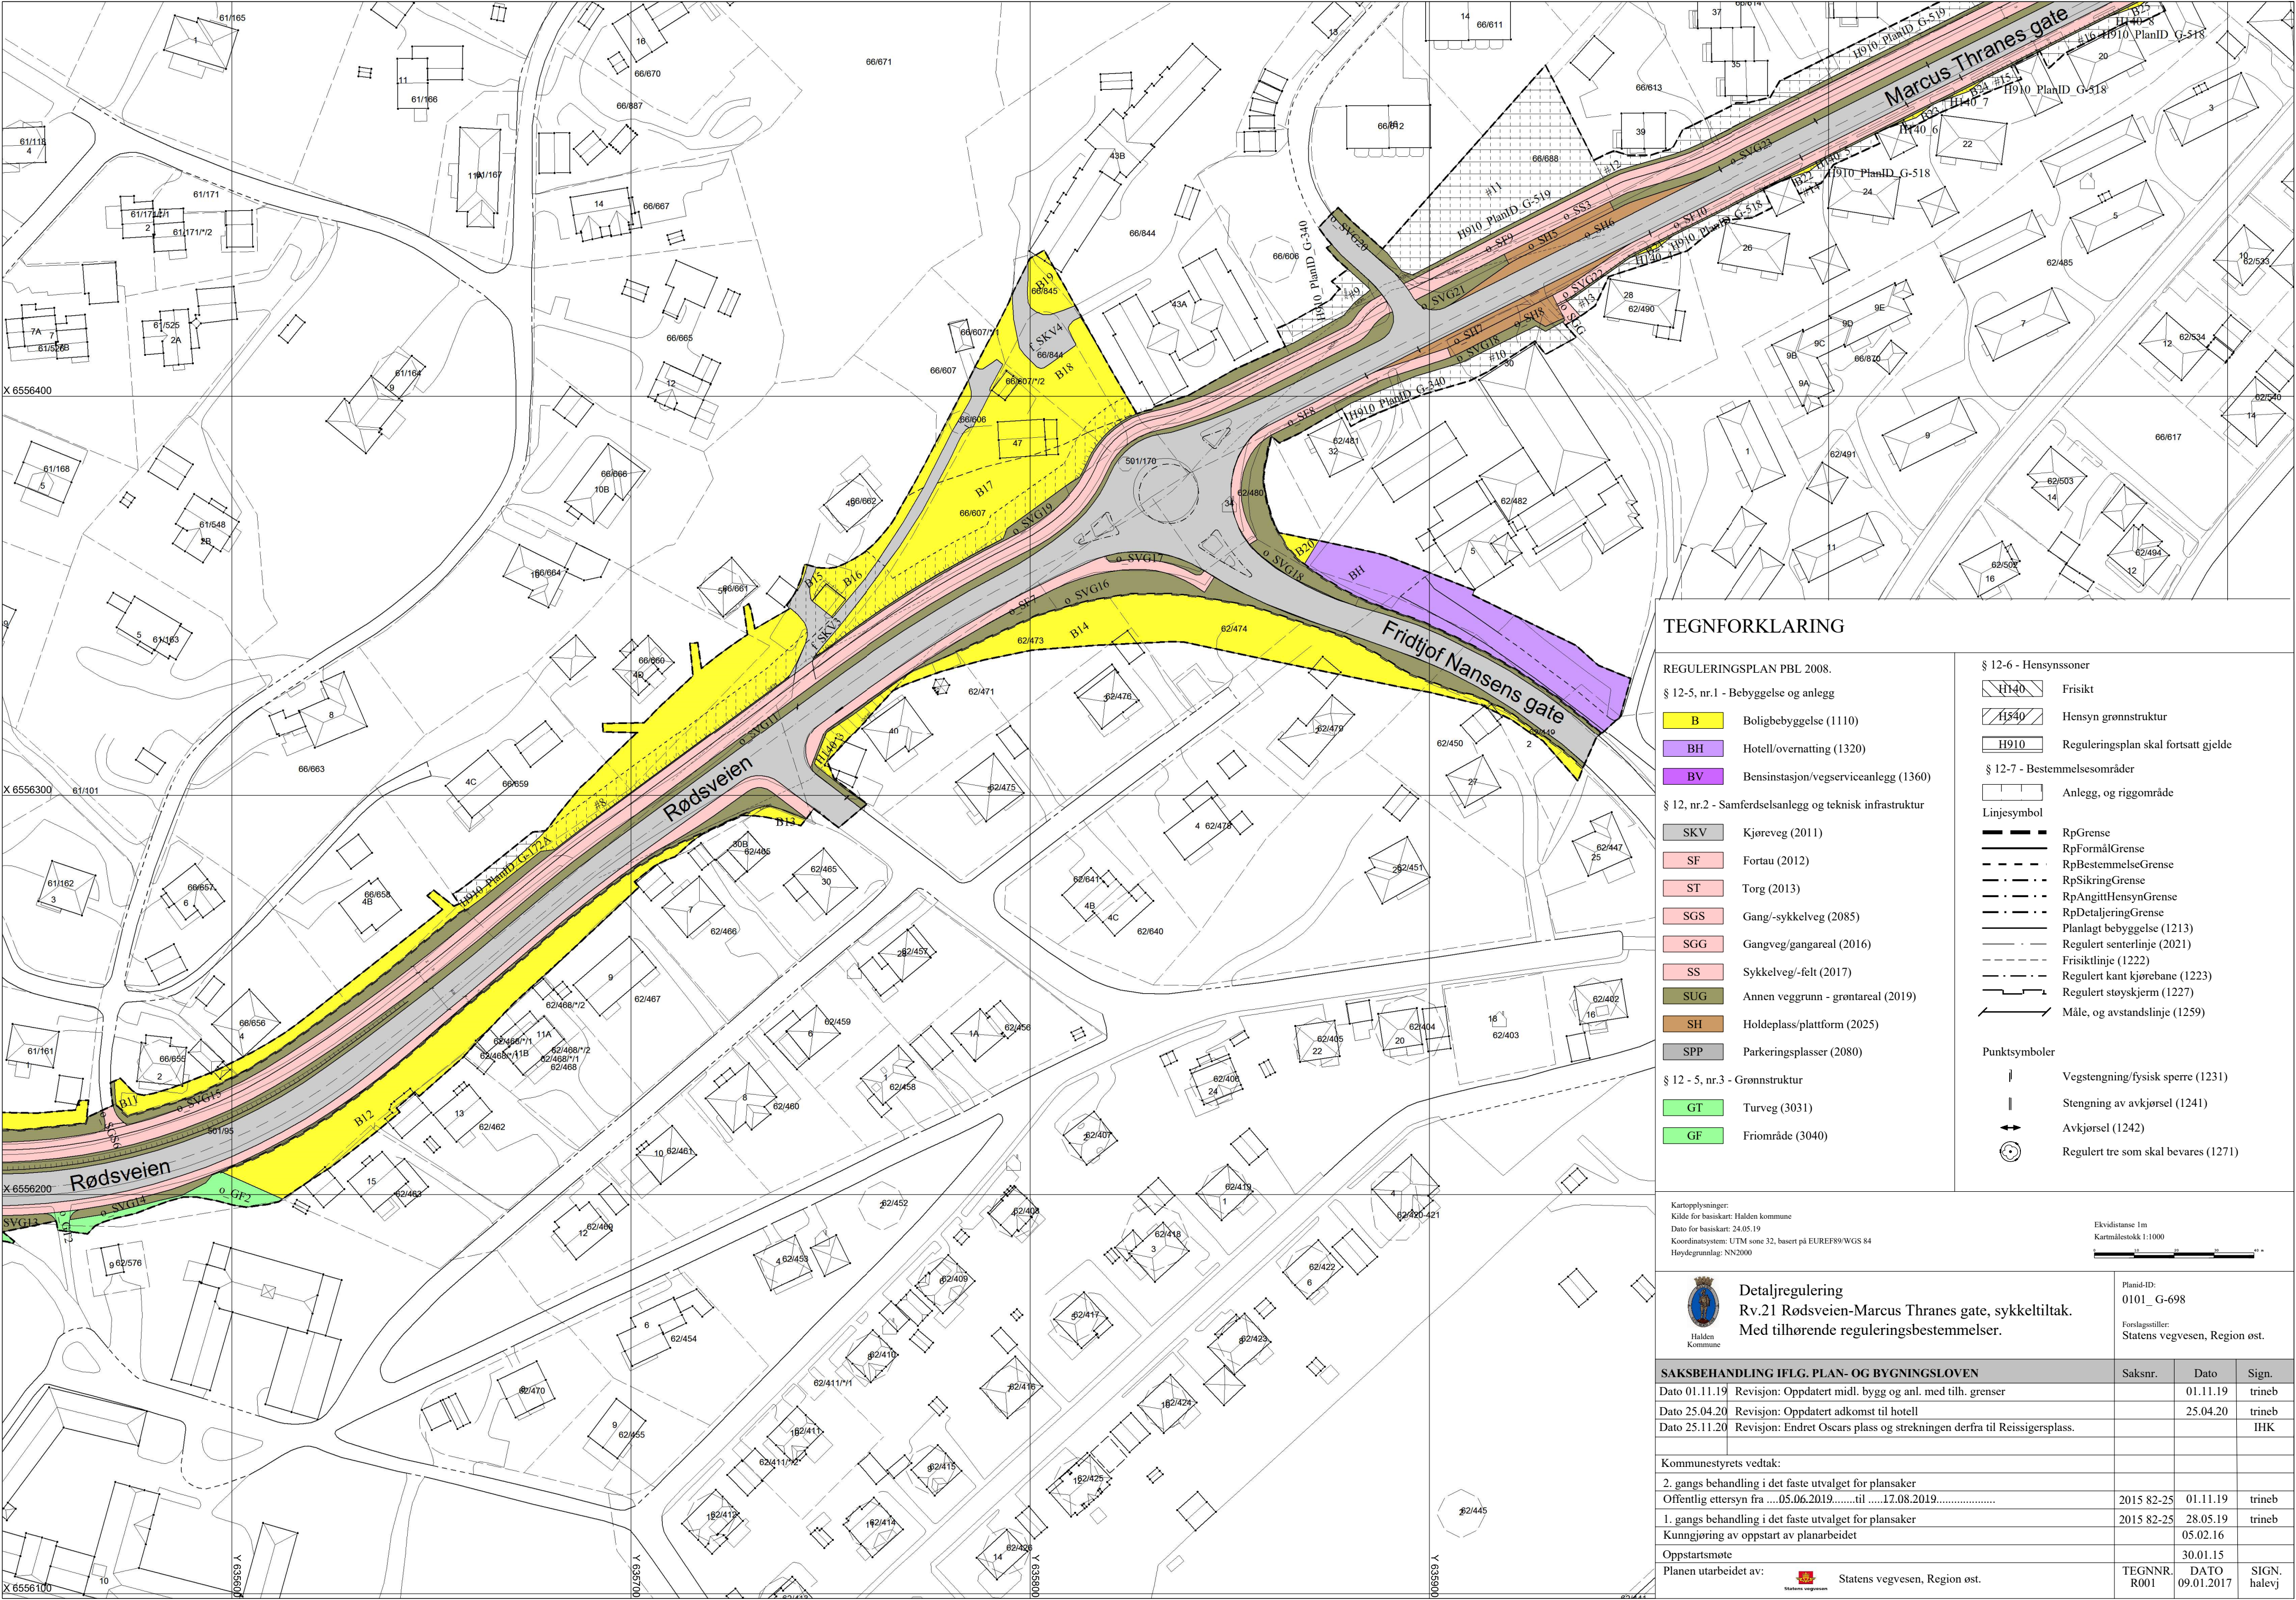

TEGNFORKLARING

REGULERINGSPLAN PBL 2008.	
§ 12-5, nr.1 - Bebyggelse og anlegg	
B	Boligbebyggelse (1110)
BH	Hotell/overnatting (1320)
BV	Bensinstasjon/vegsserviceanlegg (1360)
§ 12, nr.2 - Samferdselsanlegg og teknisk infrastruktur	
SKV	Kjøreveg (2011)
SF	Fortau (2012)
ST	Torg (2013)
SGS	Gang/-sykkelveg (2085)
SGG	Gangveg/gangareal (2016)
SS	Sykkelveg/-felt (2017)
SUG	Annen veggrunn - grøntareal (2019)
SH	Holdeplass/plattform (2025)
SPP	Parkeringsplasser (2080)
§ 12 - 5, nr.3 - Grønnstruktur	
GT	Turveg (3031)
GF	Friområde (3040)
§ 12-6 - Hensynssoner	
H140	Frisikt
H340	Hensyn grønnstruktur
H910	Reguleringsplan skal fortsatt gjelde
§ 12-7 - Bestemmelsesområder	
	Anlegg, og riggområde
Linjesymbol	
—	RpGrense
—	RpFormålGrense
—	RpBestemmelseGrense
—	RpSikringGrense
—	RpAngittHensynGrense
—	RpDetaljerGrense
—	Planlagt bebyggelse (1213)
—	Regulert senterlinje (2021)
—	Frisiktlinje (1222)
—	Regulert kant kjørebane (1223)
—	Regulert støyskjerm (1227)
—	Måle, og avstandslinje (1259)
Punktsymboler	
—	Vegstengning/fysisk sperre (1231)
—	Stengning av avkjørsel (1241)
—	Avkjørsel (1242)
—	Regulert tre som skal bevares (1271)

Kartopplysninger:
Kilde for basiskart: Halden kommune
Dato for basiskart: 24.05.19
Koordinatsystem: UTM zone 32, basert på EUREF89/WGS 84
Høydegrunnlag: NN2000

Ekvidistanse 1m
Kartmålestokk 1:1000



Halden

Kommune

Detaljregulering

Rv.21 Rødsveien-Marcus Thranes gate, sykkeltiltak.

Med tilhørende reguleringsbestemmelser.

PlanID-ID:

0101_ G-698

Forslagstiller:


Statens vegvesen, Region øst.

SAKSBEHANDLING IFLG. PLAN- OG BYGNINGSLOVEN		Saksnr.	Dato	Sign.
Dato 01.11.19	Revisjon: Oppdatert midl. bygg og anl. med tilh. grenser		01.11.19	trineb
Dato 25.04.20	Revisjon: Oppdatert adkomst til hotell		25.04.20	trineb
Dato 25.11.20	Revisjon: Endret Oscars plass og strekningen derfra til Reissigersplass.			IHK
Kommunestyrets vedtak:				
2. gangs behandling i det faste utvalget for plansaker				
Offentlig ettersyn fra05.06.2019.....til17.08.2019.....		2015 82-25	01.11.19	trineb
1. gangs behandling i det faste utvalget for plansaker		2015 82-25	28.05.19	trineb
Kunngjøring av oppstart av planarbeidet			05.02.16	
Oppstartsmøte			30.01.15	
Planen utarbeidet av:		TEGNNR. R001	DATO 09.01.2017	SIGN. halevj



Statens vegvesen

Statens vegvesen, Region øst.

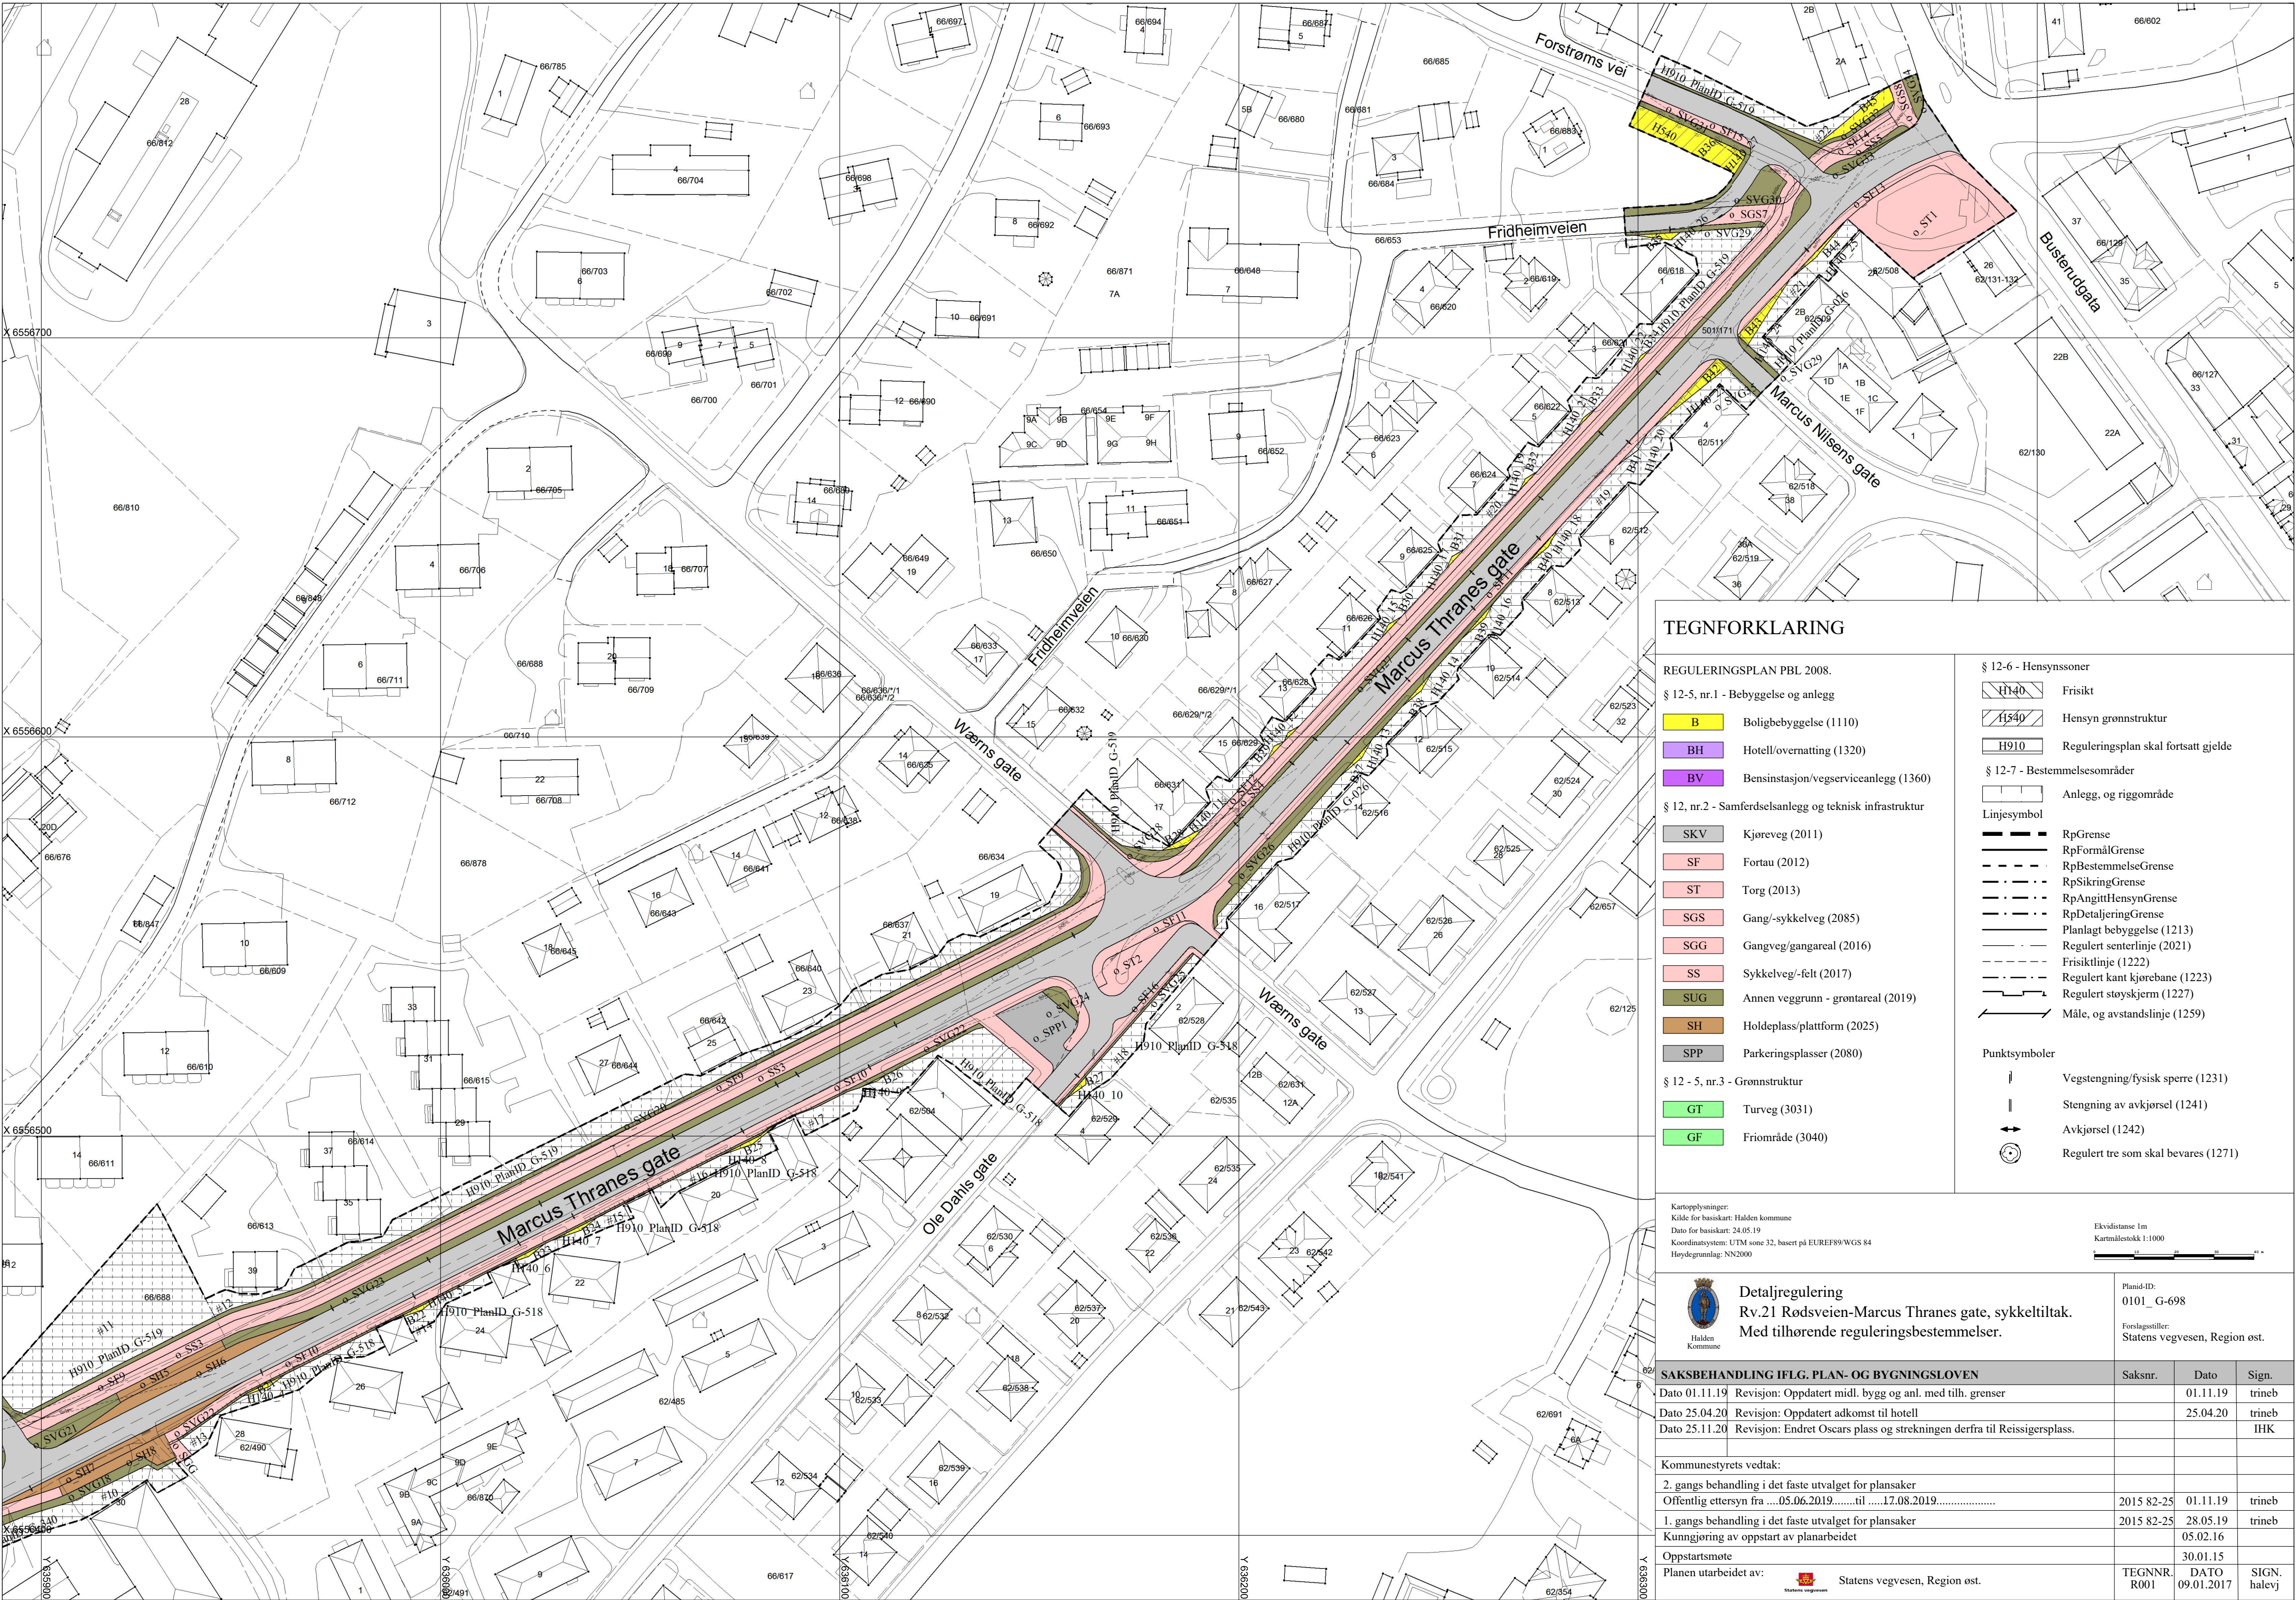

TEGNFORKLARING

- REGULERINGSPLAN PBL 2008.
- § 12-5, nr.1 - Bebyggelse og anlegg
- B Boligbebyggelse (1110)
 - BH Hotell/overnatting (1320)
 - BV Bensinstasjon/vegsserviceanlegg (1360)
- § 12, nr.2 - Samferdselsanlegg og teknisk infrastruktur
- SKV Kjøreveg (2011)
 - SF Fortau (2012)
 - ST Torg (2013)
 - SGS Gang/-sykkelveg (2085)
 - SGG Gangveg/gangareal (2016)
 - SS Sykkelveg/-felt (2017)
 - SUG Annen veggrunn - grøntareal (2019)
 - SH Holdeplass/plattform (2025)
 - SPP Parkeringsplasser (2080)
- § 12 - 5, nr.3 - Grønnstruktur
- GT Turveg (3031)
 - GF Friområde (3040)

- § 12-6 - Hensynssoner
- H140 Frisikt
 - H540 Hensyn grønnstruktur
 - H910 Reguleringsplan skal fortsatt gjelde
- § 12-7 - Bestemmelsesområder
- Anlegg, og riggområde
- Linjesymbol
- RpGrense
 - RpFormålGrense
 - RpBestemmelseGrense
 - RpSikringGrense
 - RpAngittHensynGrense
 - RpDetaljerGrense
 - Planlagt bebyggelse (1213)
 - Regulert senterlinje (2021)
 - Friskitlinje (1222)
 - Regulert kant kjørebane (1223)
 - Regulert støyskjerm (1227)
 - Måle, og avstandslinje (1259)
- Punktsymboler
- Vegstengning/fysisk sperre (1231)
 - Stengning av avkjørsel (1241)
 - Avkjørsel (1242)
 - Regulert tre som skal bevares (1271)

Kartopplysninger:
Kilde for basiskart: Halden kommune
Dato for basiskart: 24.05.19
Koordinatsystem: UTM sone 32, basert på EUREF89/WGS 84
Høydegrunnlag: NN2000

Ekvidistanse 1m
Kartmålestokk 1:1000

 Detaljregulering Rv.21 Rødsveien-Marcus Thranes gate, sykkeltiltak. Med tilhørende reguleringsbestemmelser.	PlanID-ID: 0101_ G-698 Forslagstiller: Statens vegvesen, Region øst.		
	Saksnr.	Dato	Sign.
SAKSBEHANDLING IFLG. PLAN- OG BYGNINGSLOVEN	Dato 01.11.19	Revisjon: Oppdatert midl. bygg og anl. med tilh. grenser	01.11.19 trineb
	Dato 25.04.20	Revisjon: Oppdatert adkomst til hotell	25.04.20 trineb
	Dato 25.11.20	Revisjon: Endret Oscars plass og strekningen derfra til Reissigersplass.	IHK
Kommunestyrets vedtak:			
2. gangs behandling i det faste utvalget for plansaker			
Offentlig ettersyn fra05.06.2019.....til17.08.2019.....			
1. gangs behandling i det faste utvalget for plansaker			
Kunngjøring av oppstart av planarbeidet			
Oppstartsmøte			
Planen utarbeidet av:  Statens vegvesen, Region øst.			
TEGNNR. R001	DATO 09.01.2017	SIGN. halevj	