


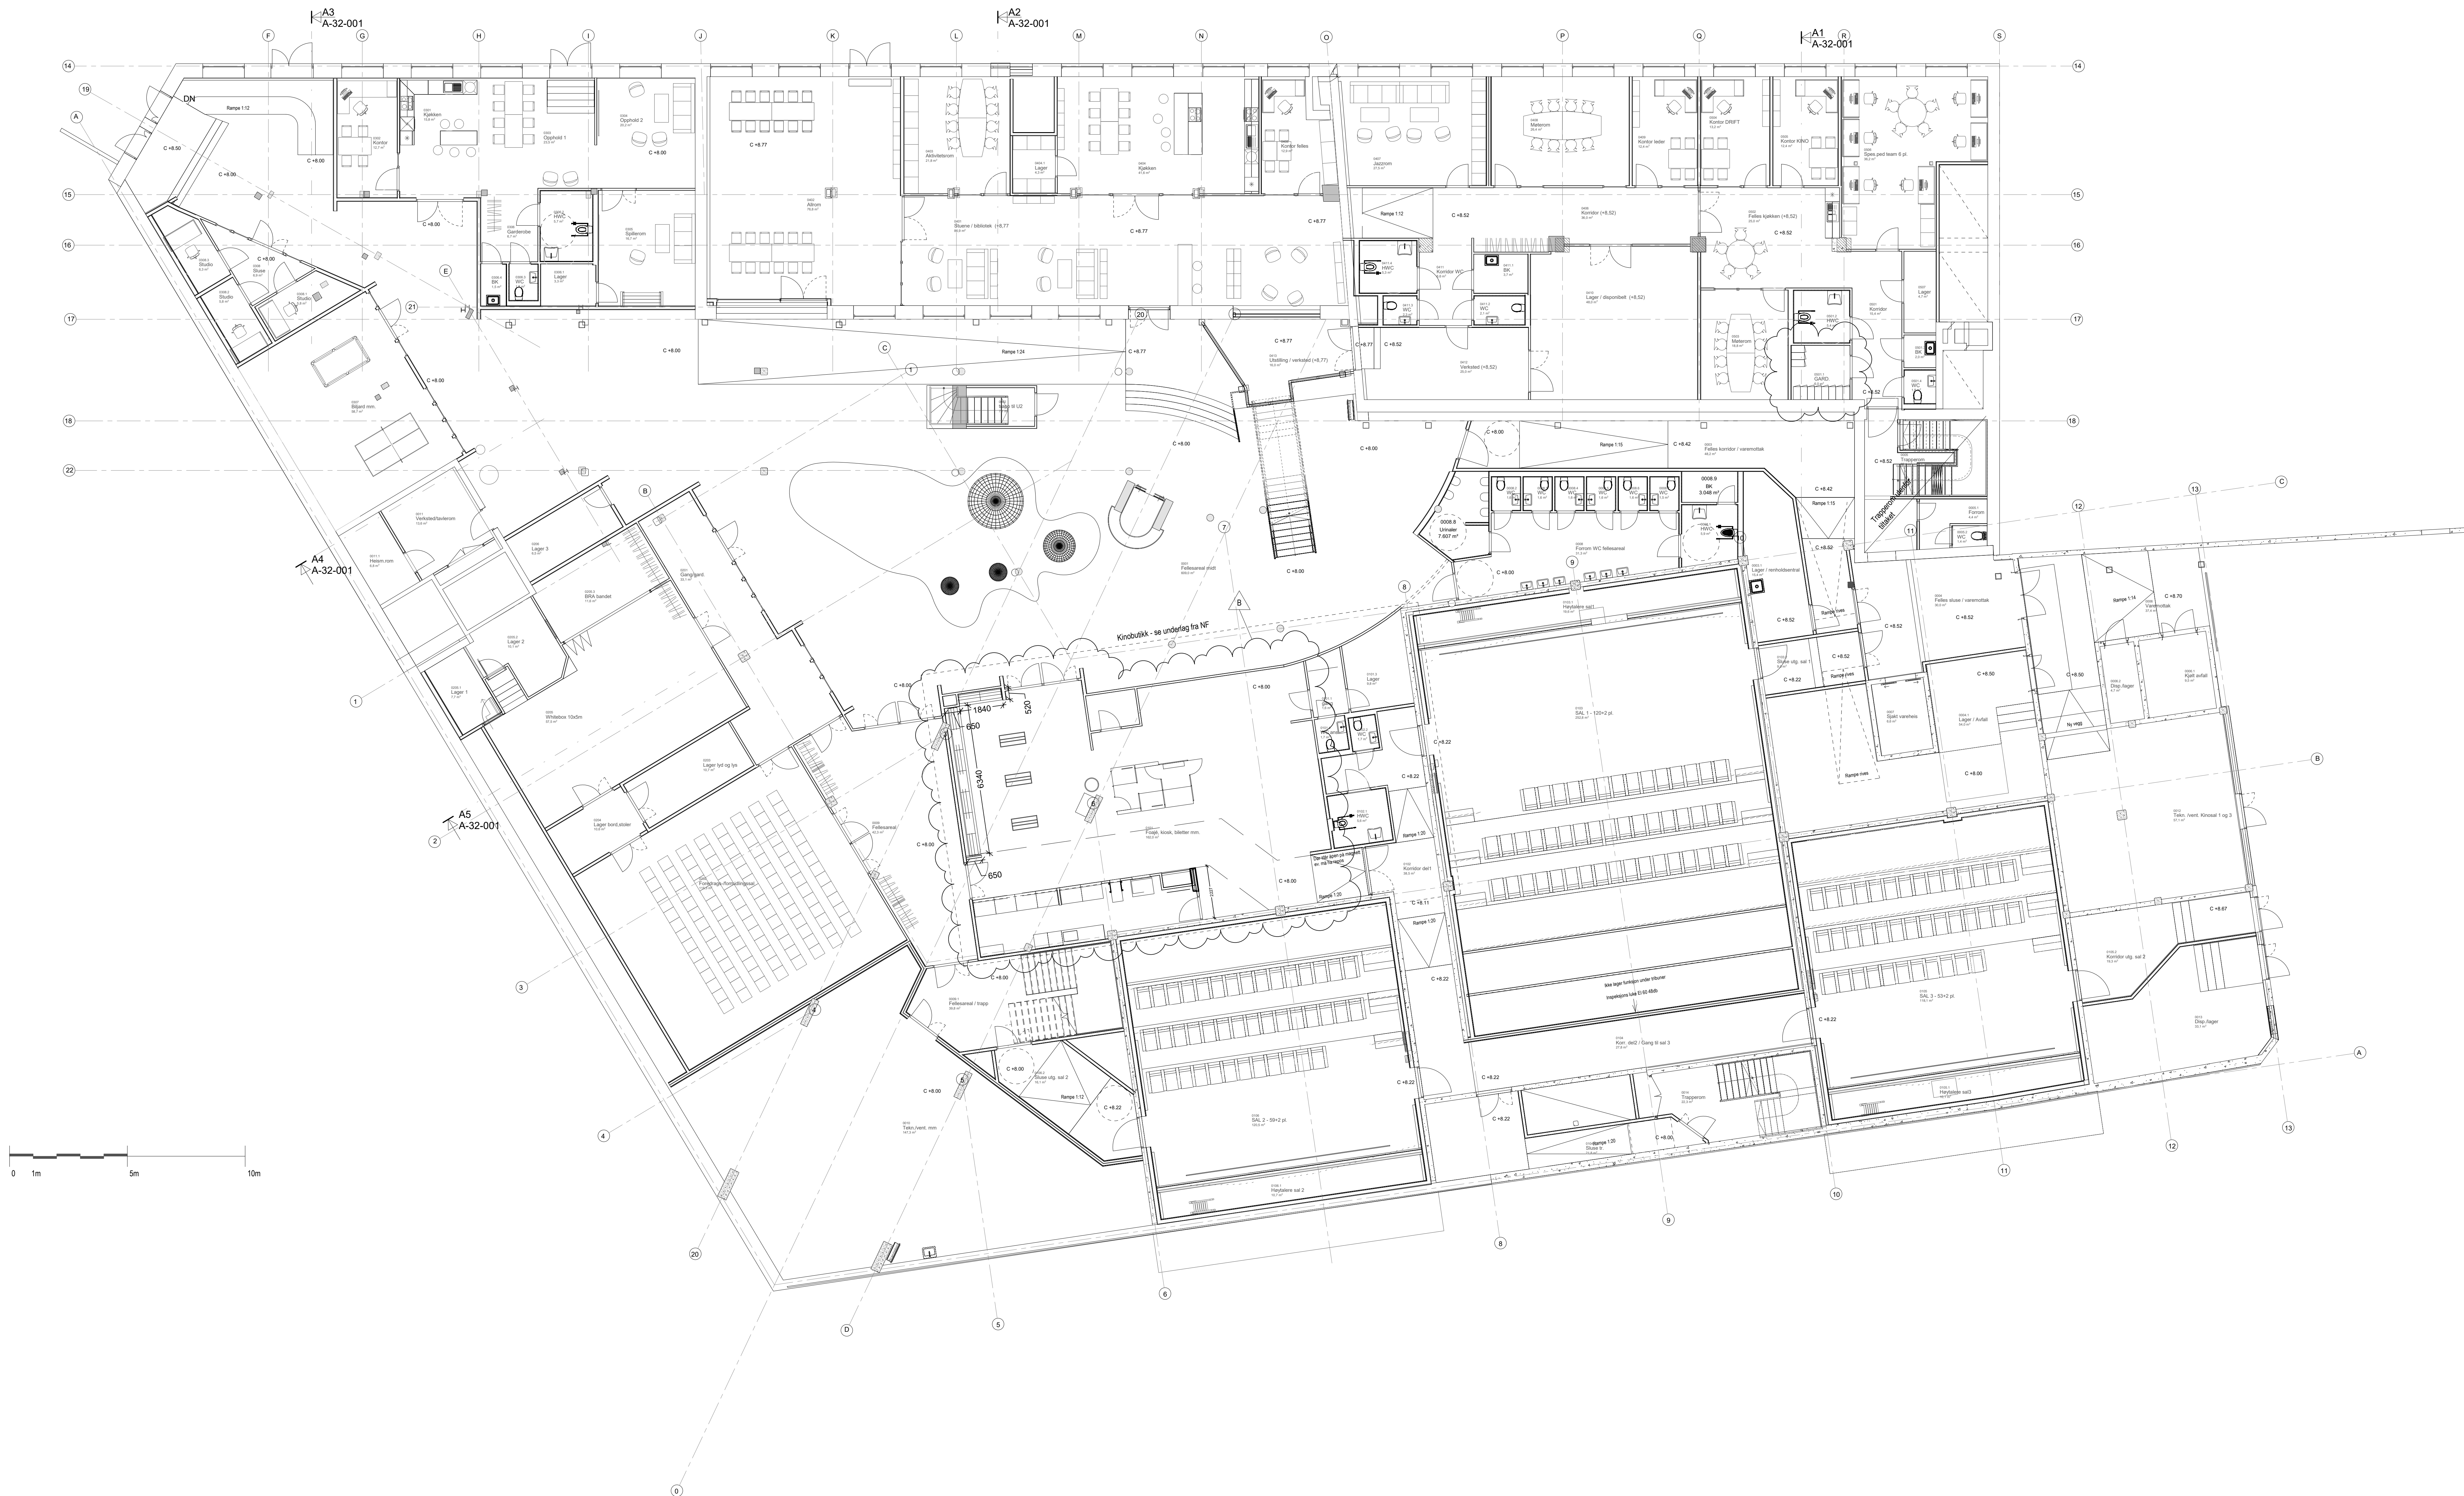

B	16.02.21	Underlag kinotok i U1 lagt på plan
A	21.12.20	Justeringer i målering etter tilbakemelding fra brukere.
REV	DATO	ENDRING

PROSJEKTNR. 18 020	TEGNING NR. A-12-U11	REVISION B
--------------------	----------------------	------------

FORELØPIG
PROSJEKT
Halden Storsenter
Detailprosjekt
Ok Alle 3
Halden
TEGNINGSTYPER
Prosjekteringsunderlag
TEGNING
U1. etg møbleringsplan

PROSJEKTNR. 18 020	KONTROLL. SIGN. DATO egen: PZ 24.11.20 sidemann: JN 24.11.20	REVISION B
MÅLSTOKK 1 : 100	(A0)	REVISION B
TEGNING NR. A-12-U11	DATO 24.11.20	REV.DATO 16.02.21

AART
Byggesystem 7 0250 Oslo / 23 10 38 03 / gsk@skjold.no / aart.no